


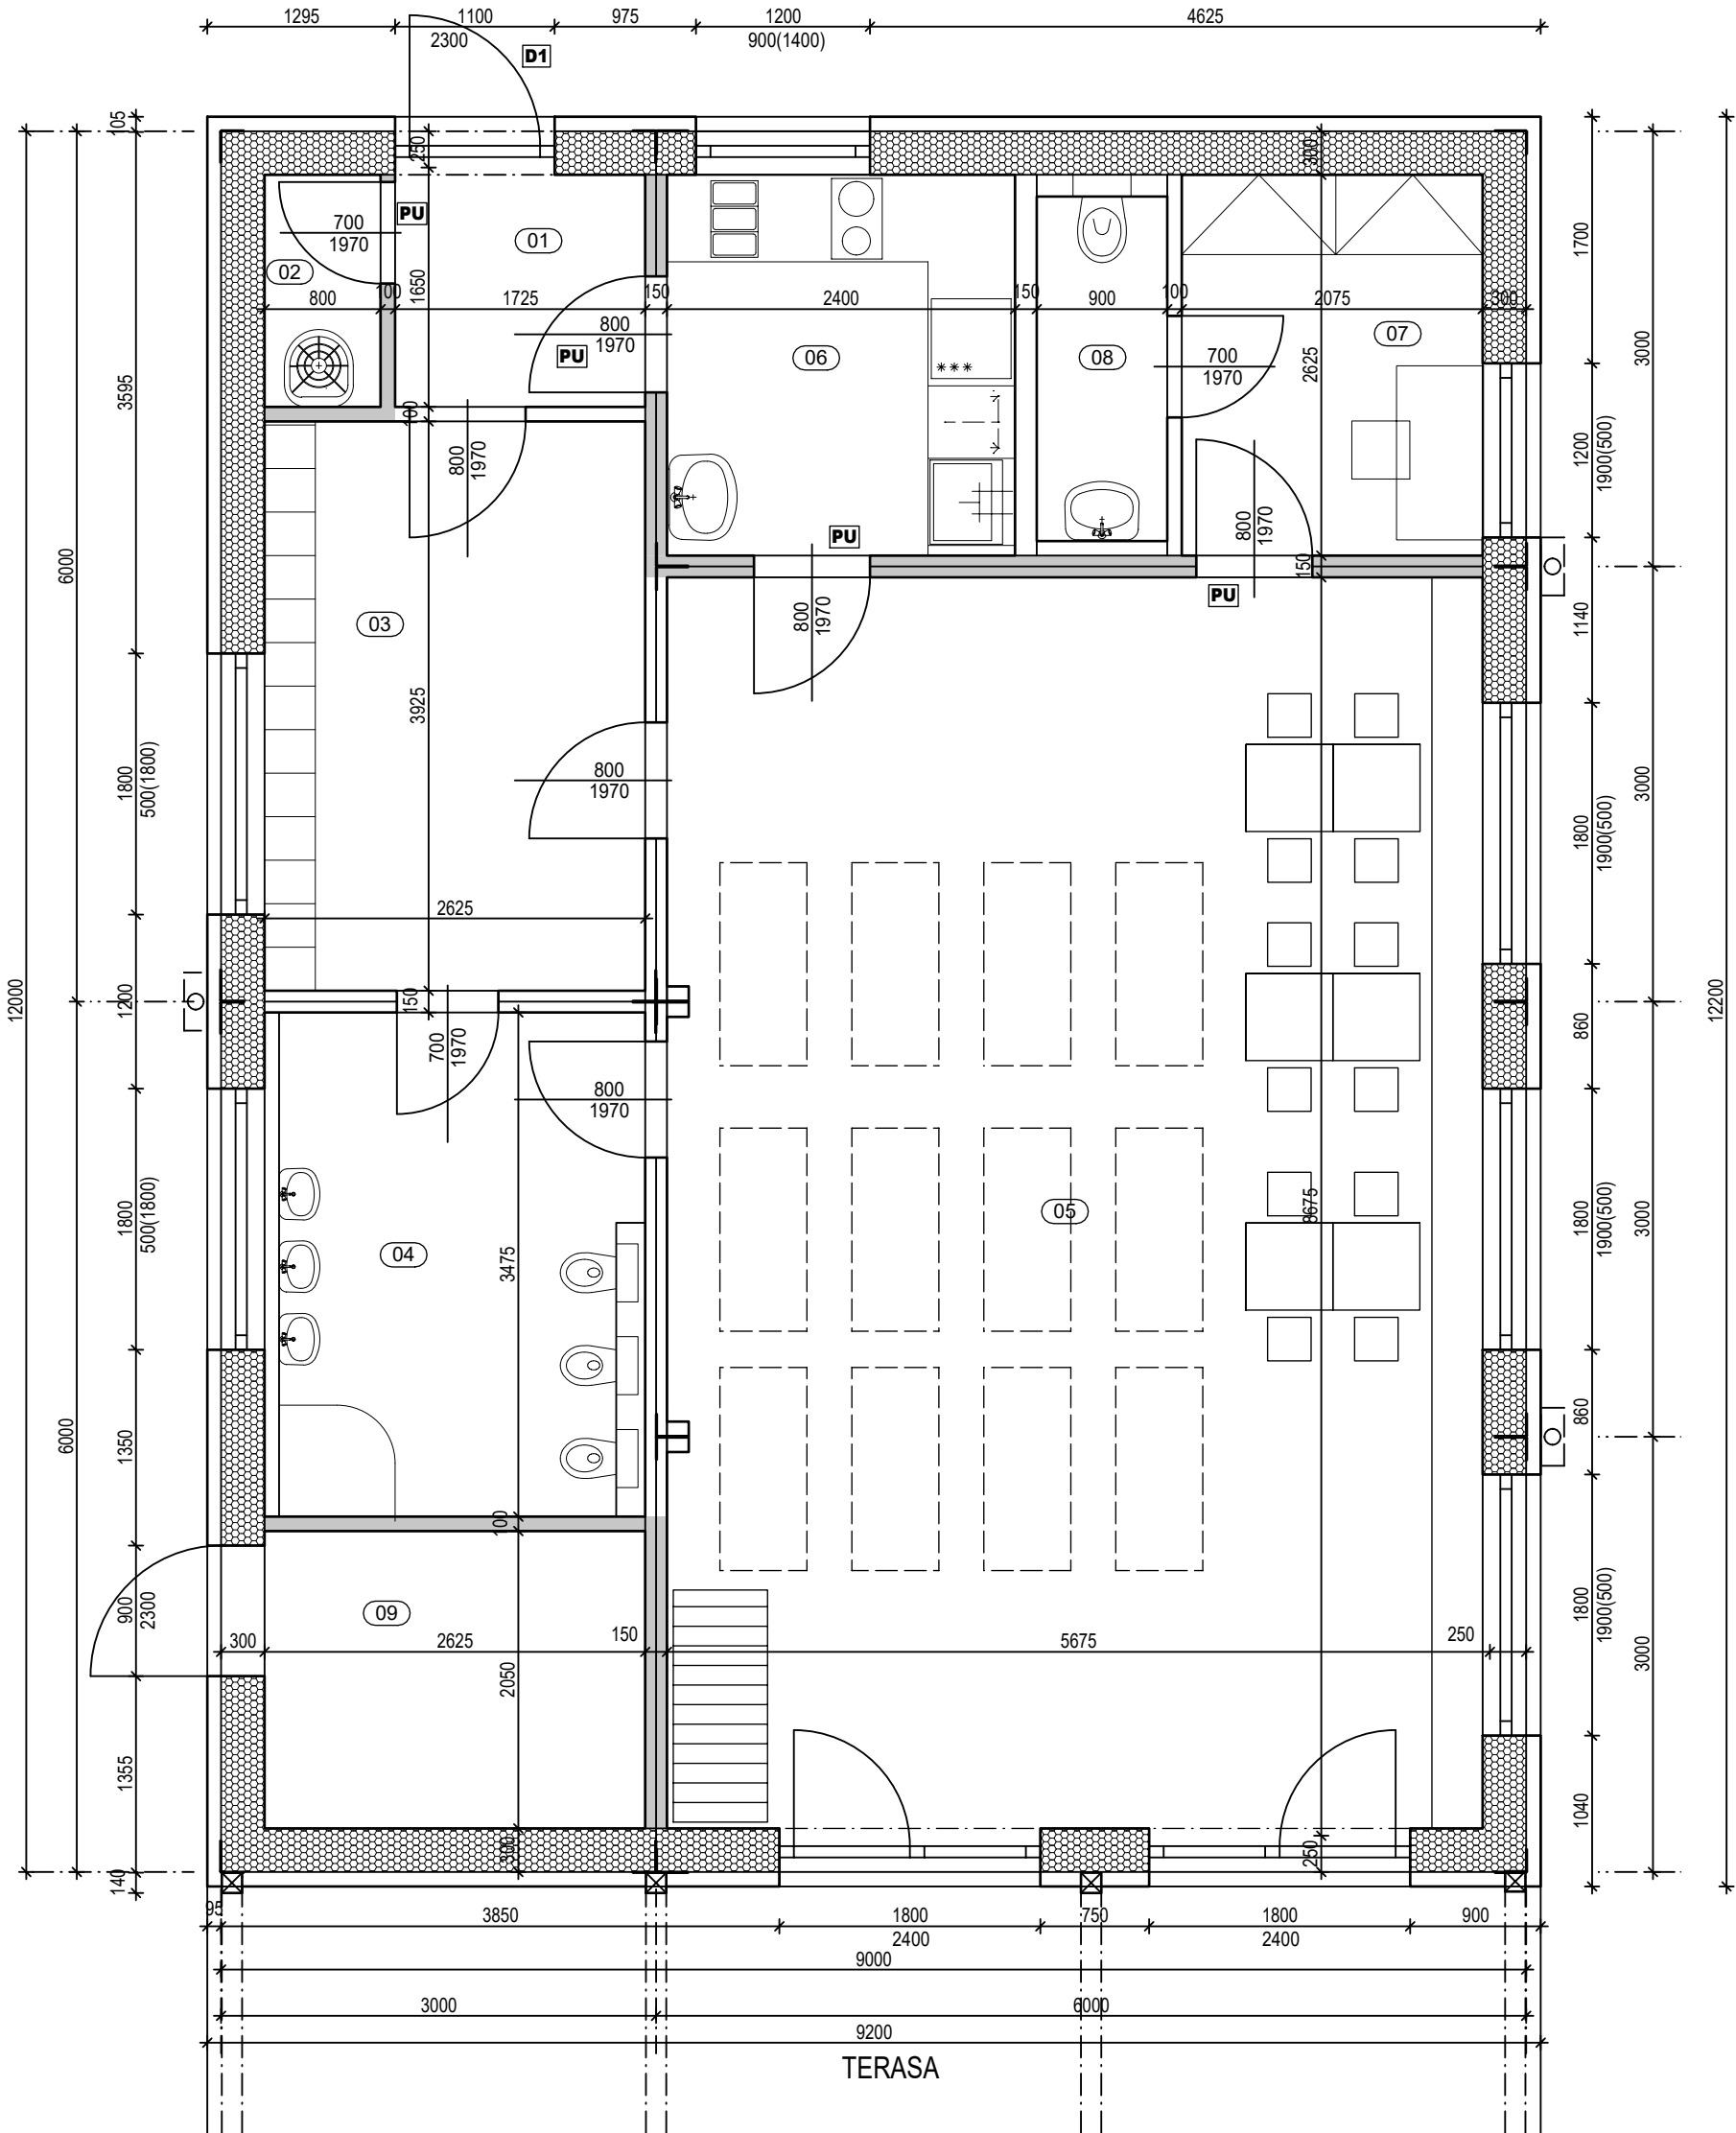

LEGENDA MÍSTNOSTÍ


OZNAČENÍ	NÁZEV MÍSTNOSTI	PLOCHA [m²]	PODLAHA	STĚNA	STROP	POZNÁMKA
01	vstup	2.76	keramická dlažba	sádrokarton, malba	SDK podhled	
02	úklidová komora	1.28	keramická dlažba	sádrokarton, malba	SDK podhled	keram. obklad stěn do v. 1,5m
03	šatna dětí	10.30	vinyl lepený	sádrokarton, malba	SDK podhled	
04	soc. zázemí dětí	9.12	keramická dlažba	sádrokarton, malba	SDK podhled	keram. obklad stěn do v. 1,5m
05	herna	48.52	vinyl lepený	sádrokarton, malba	šírokopásmový pohlitvý obklad	
06	výdejní kuchyň	6.30	keramická dlažba	sádrokarton, malba	SDK podhled	keram. obklad stěn do v. 1,5m
07	kabinet/šatna	5.45	vinyl lepený	sádrokarton, malba	SDK podhled	
08	WC personál	2.14	keramická dlažba	sádrokarton, malba	SDK podhled	keram. obklad stěn do v. 1,5m
09	technická místnost	5.38	keramická dlažba	sádrokarton, malba	SDK podhled	

PLOCHA MÍSTNOSTÍ CELKEM: 91.25

POZNÁMKA: – u prostoru, v němž je poskytována služba péče o dítě v DS musí:

- a) být na povrchovou stavební úpravu stropu a podhledu použity stavební výrobky třídy reakce na oheň nejméně B-s1,d0,
b) být na povrchovou úpravu stěny použity stavební výrobky třídy reakce na oheň nejméně D-s1,d0 a
c) podlahové krytiny splňovat třídu reakce na oheň nejméně Cfl-s1.

LEGENDA KONSTRUKCÍ:

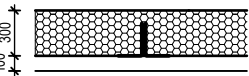

- obvodová stěna:**
- SDK RF 2x12,5mm
 - parozábrana PE 0,2mm slepovaná
 - ocelový profil 100mm + mezera 40mm + ocelový profil 100mm, vyplněno polyuretanem $\lambda=0,022$ W/m2K v tloušťce 220mm
 - trapézový plech 20mm
 - CELKOVÁ TLOUŠŤKA KONSTRUKCE: 300mm


- KONSTRUKCE FASÁDY:**
- rošt z plechových profilů 60mm
 - svislý dřevěný rastr z hranolů 30/50 á 100mm
 - CELKOVÁ TLOUŠŤKA KONSTRUKCE FASÁDY: 100mm

- certifikátem bude doložena požadovaná požární odolnost obvodové stěny
dle PBŘ části dokumentace: REW 15 DP1

- tepelně-technické vlastnosti obvodových konstrukcí:**
- obvodová stěna: $U = 0,13$ W/m2K
 - okno: $U = 0,6$ W/m2



- vnitřní příčky mezi požárními úseky:**
- SDK příčky, desky RF na plechových profilech, požární odolnost EI 30 DP1

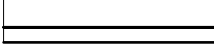

- vnitřní příčky bez požadavku na požární odolnost:**
- SDK příčky, desky RB/RBI na plechových profilech

PU

D1

- dveře s požární odolností: EW 30 DP3 - C** (samozavírač, paniková klika)

- vstupní dveře:** paniková klika, u dveří bude doložen platný certifikát na profily na požadovanou třídu reakce na oheň nejméně D ve smyslu čl. 9.3.3 ČSN 73 0802.

DOKUMENTACE PRO POVOLENÍ STAVBY

v rozsahu dle příl. 1 vyhl. 131/2024 Sb.

INVESTOR: Obec Ovčáry, č. p. 41, 27714 Ovčáry

NOVOSTAVBA DĚTSKÉ SKUPINY OVČÁRY pozemky parc. č. 182/10 a 182/12, k. ú. OVČÁRY U DŘÍŠ

PROJEKTANT: Ing. Lukáš Cvrček, Josefa Kolumbuse 471
262 03 Nový Knín, tel. 603947834, mail. cvrcek@email.cz

ČÁST DOKUMENTACE:

D.1.1.

ARCHITEKTONICKO STAVEBNÍ ŘEŠENÍ


NÁZEV VÝKRESU:

PŮDORYS

MĚŘÍTKO: 1:50
DATUM: 11/2024


Č. VÝKRESU:

D.1.1.01

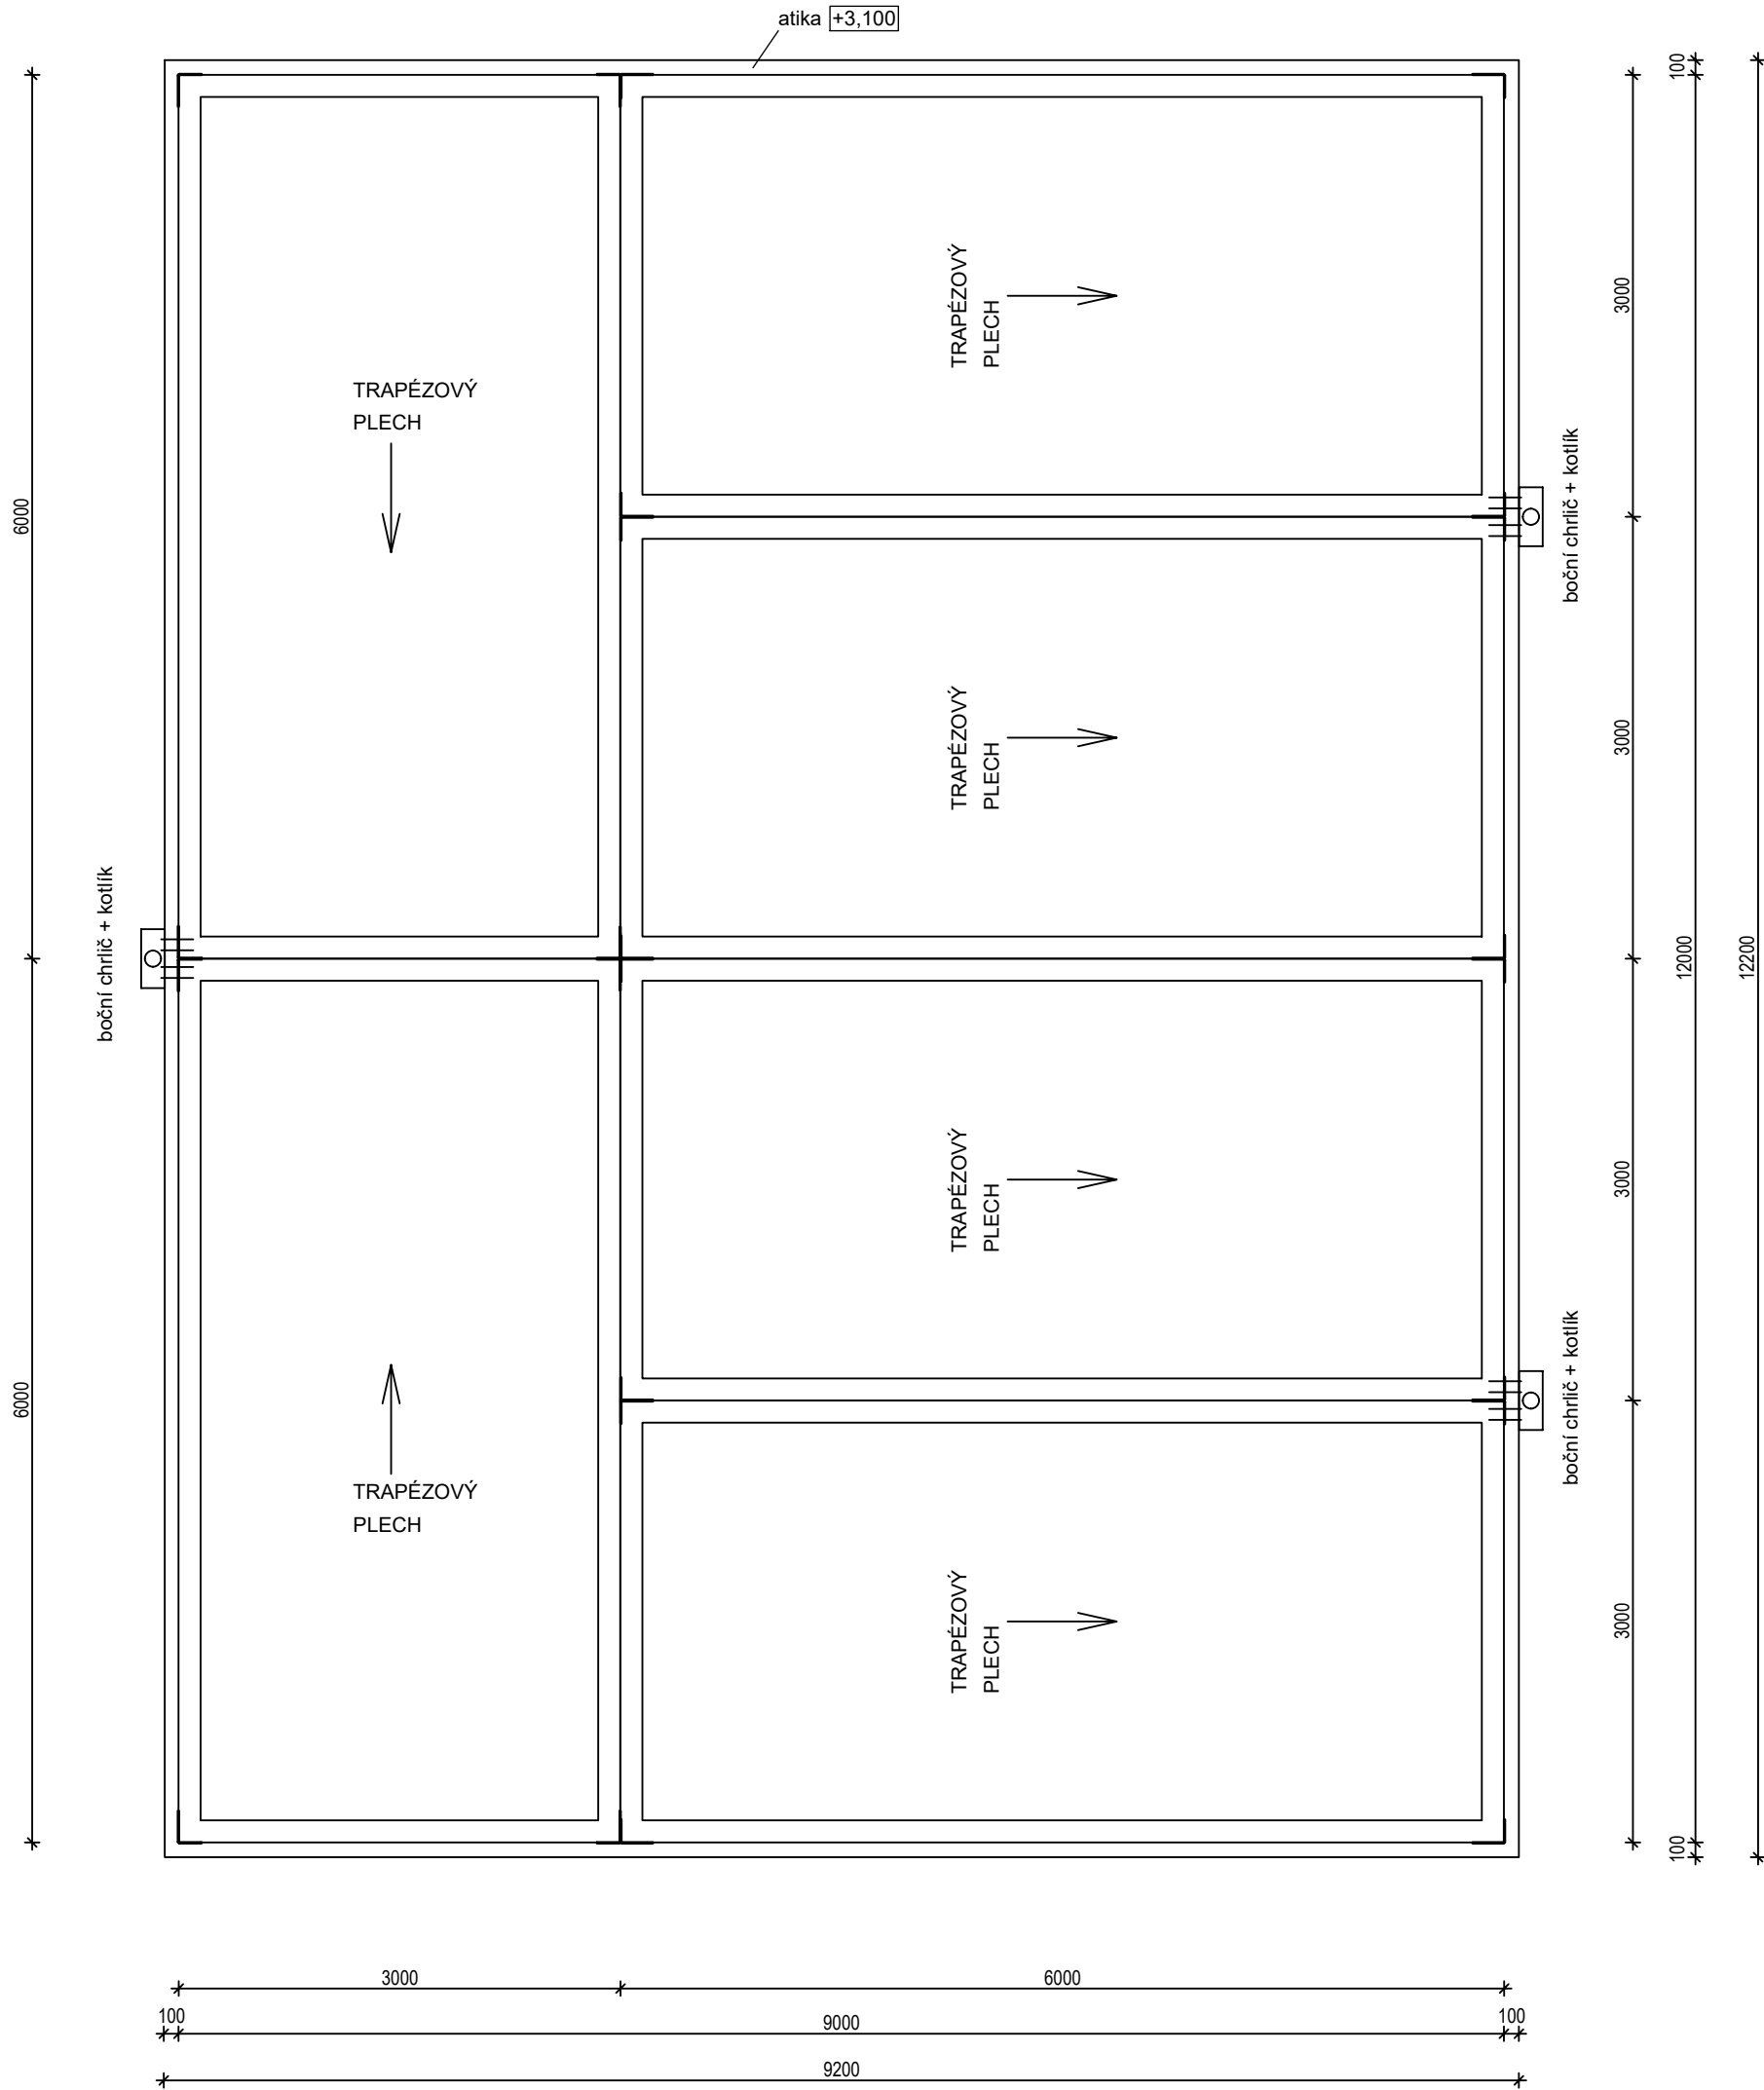

DOKUMENTACE PRO POVOLENÍ STAVBY	
v rozsahu dle příl. 1 vyhl. 131/2024 Sb.	
INVESTOR:	Obec Ovčáry, č. p. 41, 27714 Ovčáry
NOVOSTAVBA DĚTSKÉ SKUPINY OVČÁRY	
pozemky parc. č. 182/10 a 182/12, k. ú. OVČÁRY U DŘÍŠ	
PROJEKTANT:	Ing. Lukáš Cvrček, Josefa Kolumbuse 471
262 03 Nový Knín, tel. 603947834, mail. cvrcek@email.cz	
ČÁST DOKUMENTACE:	

D.1.1.	
ARCHITEKTONICKO STAVEBNÍ ŘEŠENÍ	
NÁZEV VÝKRESU:	
PŮDORYS STŘECHY	
MĚŘÍTKO:	1:50
DATUM:	11/2024
Č. VÝKRESU:	
D.1.1.02	

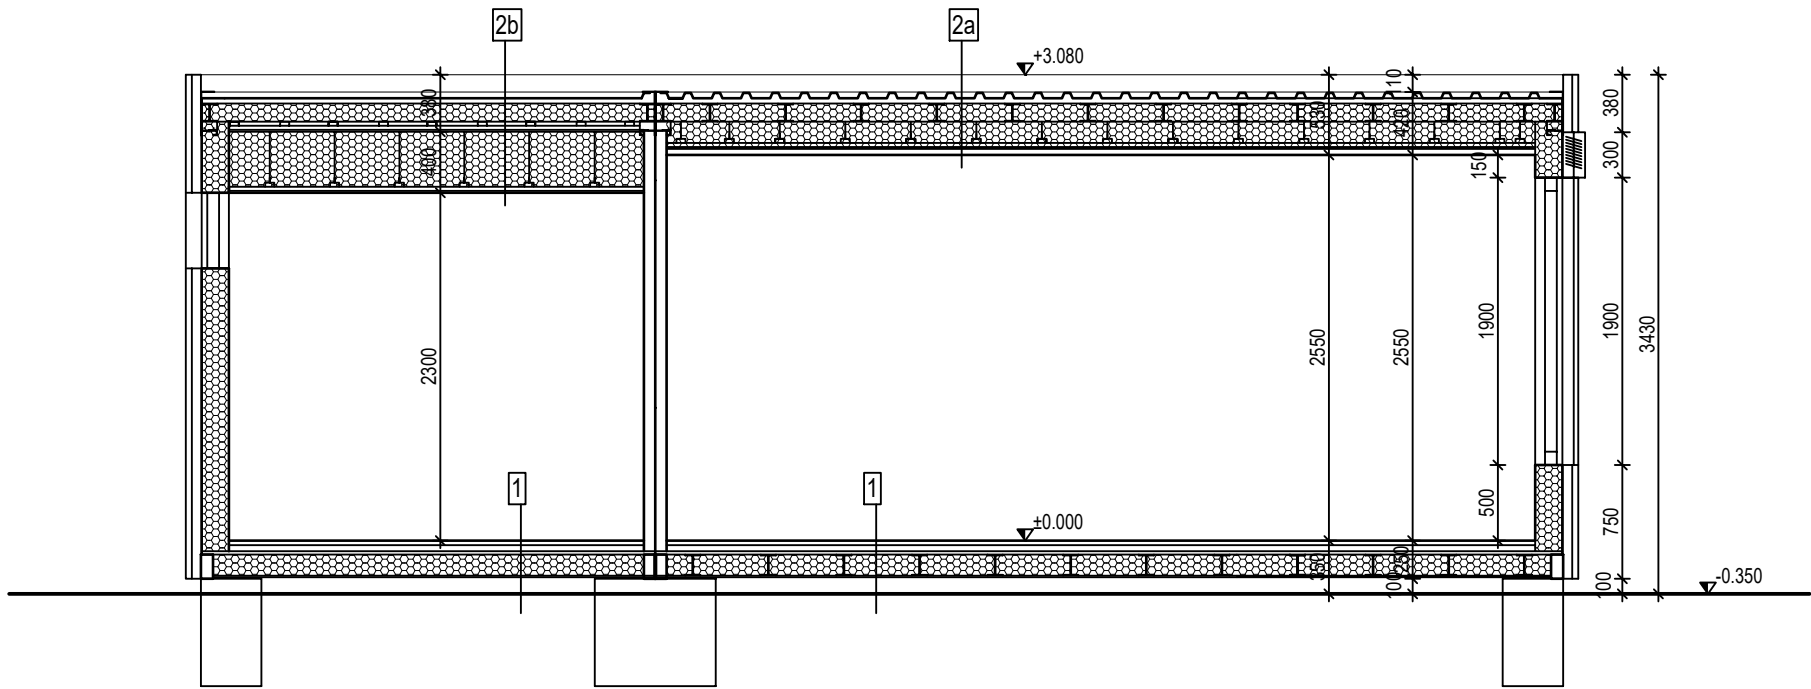

LEGENDA:


1	mm
- VINYL	2
- SÁDROVLÁKNITÁ DESKA	2x15
- SYSTÉMOVÁ DESKA PODLAHOVÉHO VYTÁPĚNÍ	35
- CEMENTOVLÁKNITÁ DESKA	22
- PAROZÁBRANA	
- NOSNÝ OCELOVÝ PROFIL, VYPLNĚNO MINERÁLNÍ IZOLACÍ	140
- POZINKOVANÝ PLECH PROFILOVANÝ	10
- PROVĚTRÁVANÁ DUTINA	100
- TERÉN	

2a	mm
- PLECH TRAPÉZOVÝ NA TENKOSTĚNNÝCH PROFILECH	70
- NOSNÝ OCELOVÝ PROFIL, VYPLNĚNO POLYURETANOVOUVOU STŘÍKANOU IZOLACÍ $\lambda=0,022$ W/m2K	120
- SDK PODHLED, VYPLNĚNO MINERÁLNÍ IZOLACÍ $\lambda=0,033$ W/m2K, PAROZÁBRANA, POŽÁRNÍ ODOLNOST REI 15 DP1	180
- ŠIROKOPÁSMOVÝ POHLTIVÝ OBKLAD	40


2b	mm
- PLECH TRAPÉZOVÝ NA TENKOSTĚNNÝCH PROFILECH	70
- NOSNÝ OCELOVÝ PROFIL, VYPLNĚNO POLYURETANOVOUVOU STŘÍKANOU IZOLACÍ $\lambda=0,022$ W/m2K	120
- SDK PODHLED, VYPLNĚNO MINERÁLNÍ IZOLACÍ $\lambda=0,033$ W/m2K, POŽÁRNÍ ODOLNOST REI 15 DP1	65
- SDK PODHLED PRO VEDENÍ VZDUCHOTECHNIKY, VYPLNĚNO MINERÁLNÍ IZOLACÍ $\lambda=0,033$ W/m2K, PAROZÁBRANA	400

DOKUMENTACE PRO POVOLENÍ STAVBY	
v rozsahu dle příl. 1 vyhl. 131/2024 Sb.	
INVESTOR:	Obec Ovčáry, č. p. 41, 27714 Ovčáry
NOVOSTAVBA DĚTSKÉ SKUPINY OVČÁRY	
pozemky parc. č. 182/10 a 182/12, k. ú. OVČÁRY U DŘÍŠ	
PROJEKTANT:	Ing. Lukáš Cvrček, Josefa Kolumbuse 471
262 03 Nový Knín, tel. 603947834, mail. cvrcek@email.cz	
ČÁST DOKUMENTACE:	


D.1.1.	
ARCHITEKTONICKO STAVEBNÍ ŘEŠENÍ	
NÁZEV VÝKRESU:	
ŘEZ A-A´	
MĚŘÍTKO:	1:50
DATUM:	11/2024
Č. VÝKRESU:	D.1.1.03

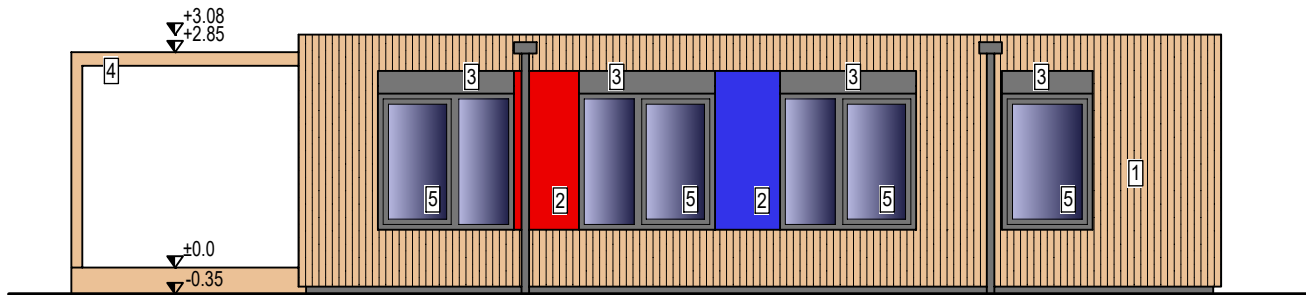


POHLED VÝCHODNÍ

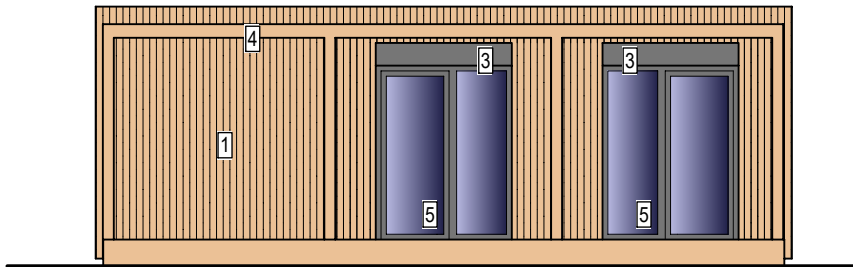

POHLED JIŽNÍ

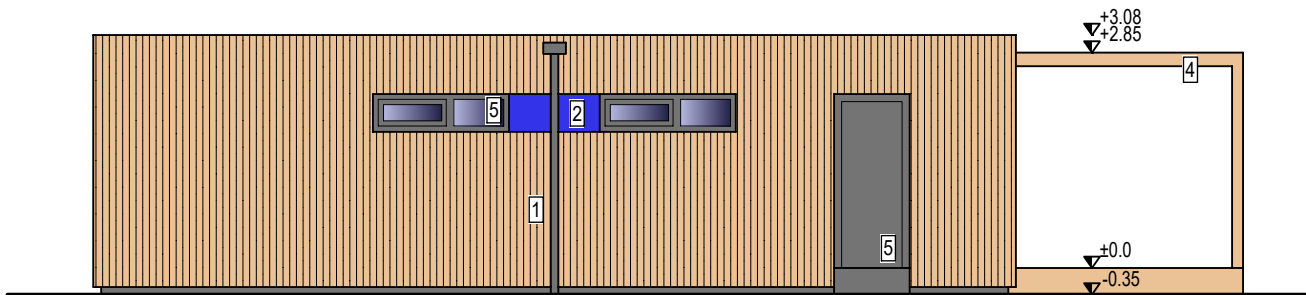

POHLED ZÁPADNÍ

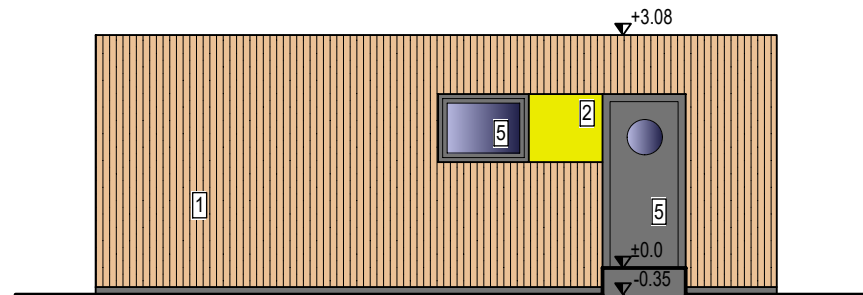

POHLED SEVERNÍ

LEGENDA:

- 1 FASÁDNÍ OBKLAD ZE SMRKOVÝCH LAŤÍ 30/50mm V ROZTEČI 100mm NA OCELOVÉM ROŠTU
- 2 OBKLAD Z LAKOVANÉHO PLECHU NA KOVOVÉM ROŠTU
- 3 TRUHLÍKY VENKOVNÍCH ŽALUZII, LAKOVANÝ PLECH, ODSŤÍN TMAVĚ ŠEDÝ
- 4 DŘEVĚNÁ KONSTRUKCE PERGOLY, HRANOLY KVH HOBLOVANÉ
- 5 OKNA A DVEŘE PLASTOVÁ, IZOLAČNÍ TROJSKLO, ODSŤÍN RÁMU TMAVĚ ŠEDÝ, $U_w=0,6W/m^2K$

DOKUMENTACE PRO POVOLENÍ STAVBY

v rozsahu dle příl. 1 vyhl. 131/2024 Sb.

INVESTOR: Obec Ovčáry, č. p. 41, 27714 Ovčáry

NOVOSTAVBA DĚTSKÉ SKUPINY OVČÁRY pozemky parc. č. 182/10 a 182/12, k. ú. OVČÁRY U DŘÍŠ

PROJEKTANT: Ing. Lukáš Cvrček, Josefa Kolumbuse 471

262 03 Nový Knín, tel. 603947834, mail. cvrcek@email.cz

ČÁST DOKUMENTACE:

D.1.1.

ARCHITEKTONICKO STAVEBNÍ ŘEŠENÍ


NÁZEV VÝKRESU:

POHLEDY


MĚŘÍTKO: 1:100 Č. VÝKRESU:

DATUM: 11/2024

D.1.1.04

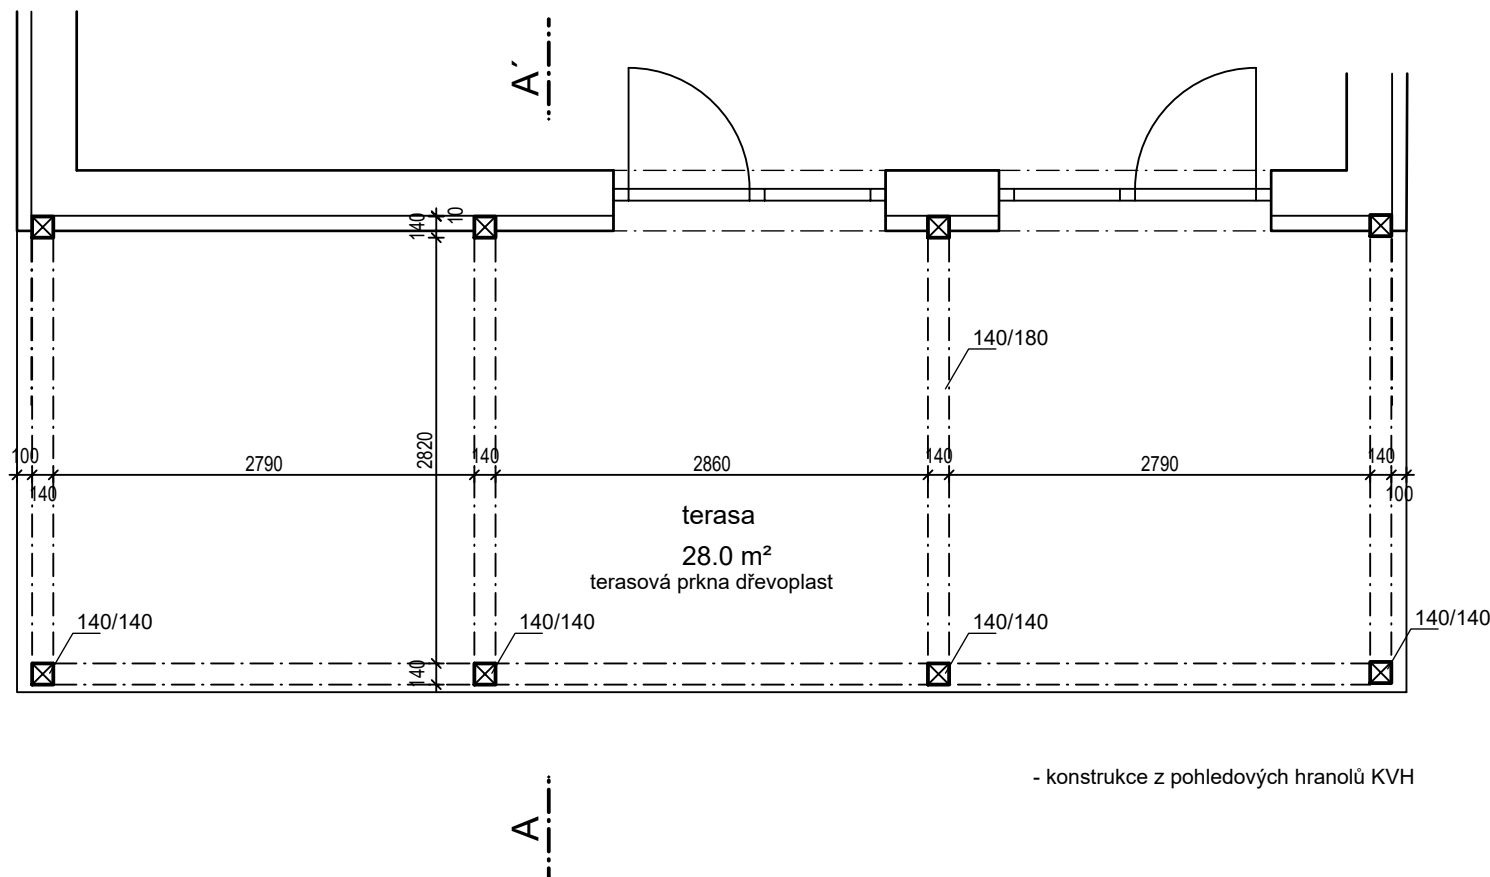

PŮDORYS

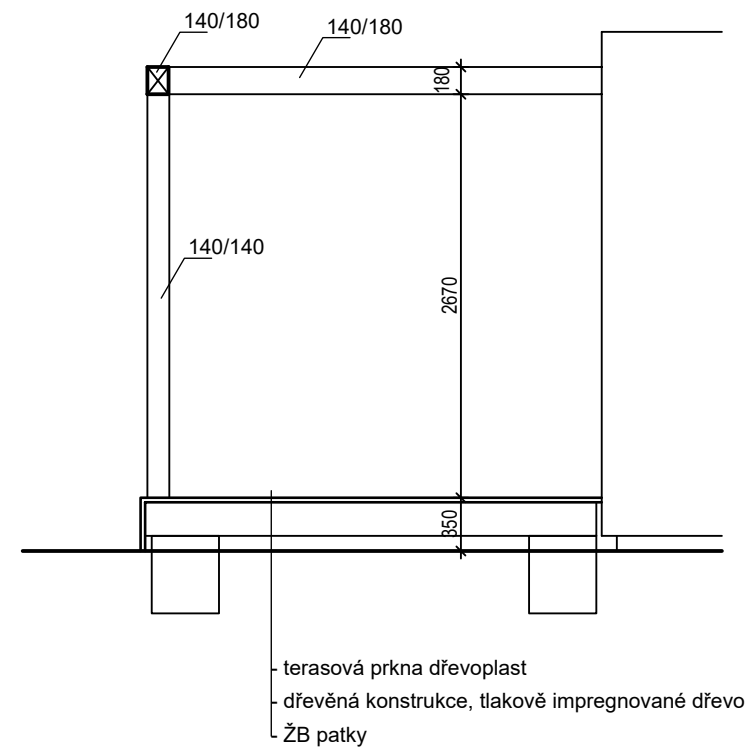

POHLED VÝCHODNÍ

DOKUMENTACE PRO POVOLENÍ STAVBY	
v rozsahu dle příl. 1 vyhl. 131/2024 Sb.	
INVESTOR:	Obec Ovčáry, č. p. 41, 27714 Ovčáry
NOVOSTAVBA DĚTSKÉ SKUPINY OVČÁRY	
pozemky parc. č. 182/10 a 182/12, k. ú. OVČÁRY U DŘÍŠ	
PROJEKTANT:	Ing. Lukáš Cvrček, Josefa Kolumbuse 471
262 03 Nový Knín, tel. 603947834, mail. cvrcek@email.cz	
ČÁST DOKUMENTACE:	
D.1.1.	
ARCHITEKTONICKO STAVEBNÍ ŘEŠENÍ	
NÁZEV VÝKRESU:	
TERASA S PERGOLOU	
MĚŘÍTKO:	1:100
DATUM:	11/2024
Č. VÝKRESU:	D.1.1.05