


Cibuloviny			
c1	Crocus vernus směs barev	ks	80
c2	Muscari armeniacum	ks	150
c3	Narcissus 'Dutch Master'	ks	180
c4	Narcissus poeticus	ks	80
c5	Narcissus 'British Gamble'	ks	180
Celkem		ks	670

Navrhované dřeviny budou vysazovány mimo ochranná pásma inženýrských sítí, případně budou instalovány protikořenové bariéry v případě nezbytného konfliktu. Vytýčení průběhu konfliktních IS zajistí zhotovitel v součinnosti s objednatelem.

51/1

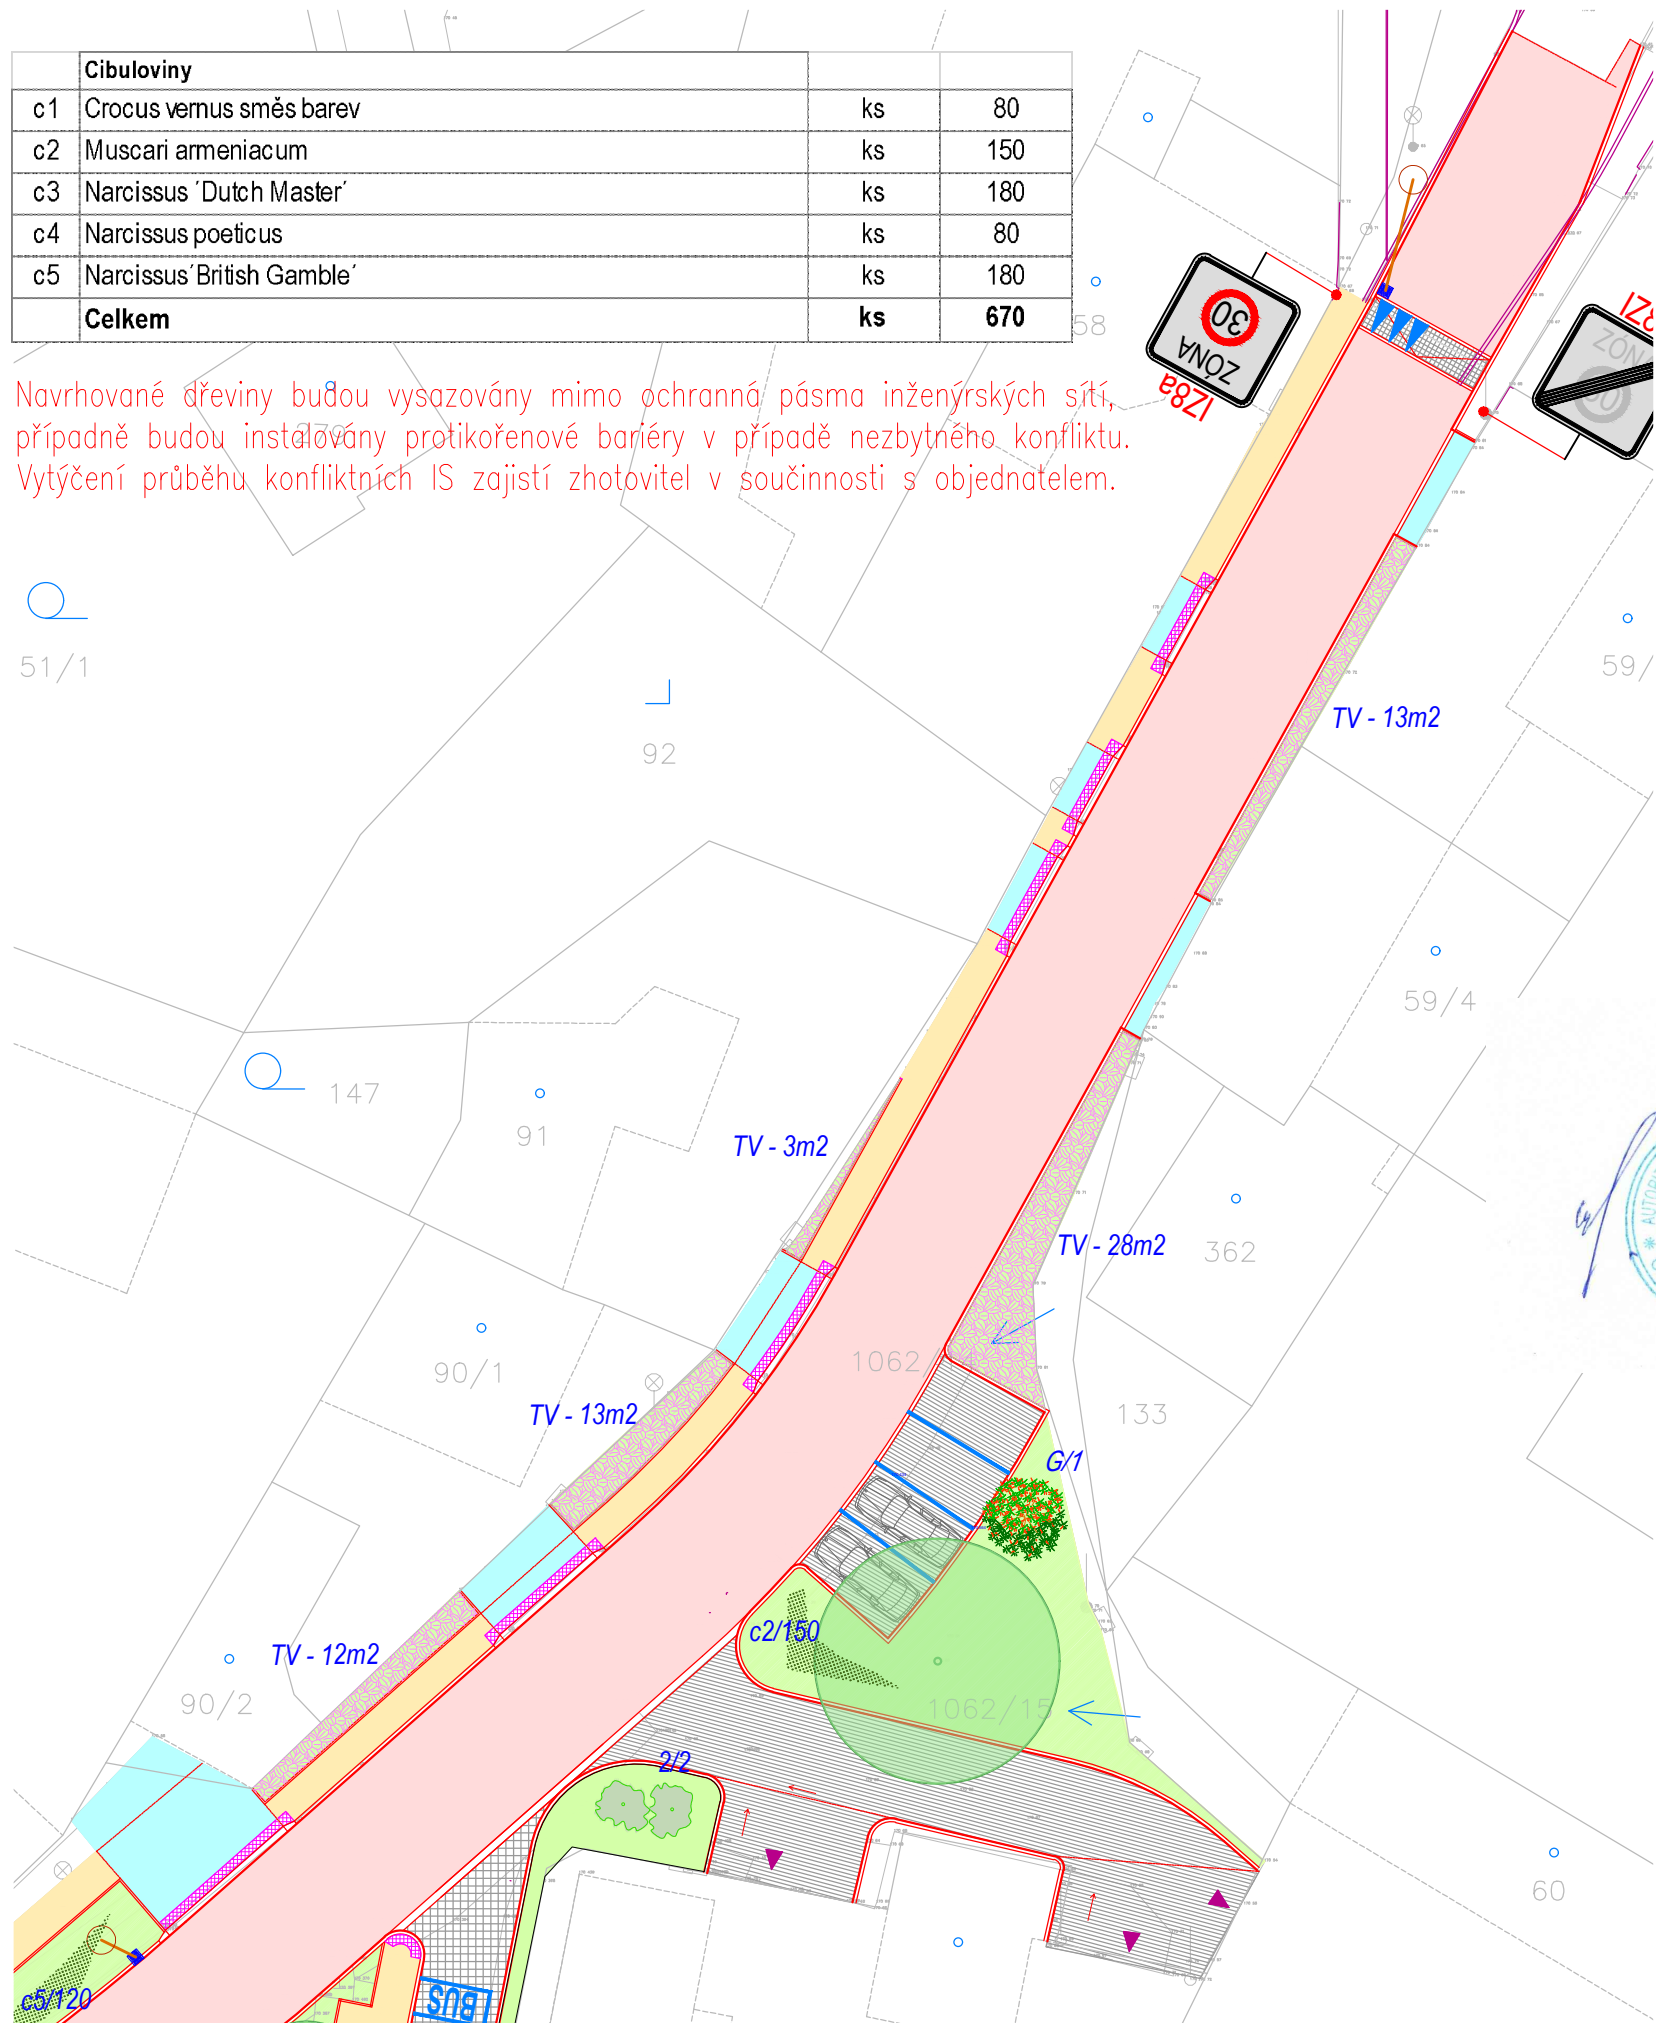

LEGENDA VEGETAČNÍCH PRVKŮ

	Stávající dřeviny zachované	
	Stromy nově navrhované	21ks
	Keřové tvary stromů	6ks
	Keřové výsadby	89m2
	Smíšené trvalkové výsadby	69m2
	Tvarovaný živý plot	73bm
	Trávníkové plochy	1325m2
	Cibuloviny v trávníku	26m2
	Suchomilné rostliny v dlažbě	12m2
	Rozšíření prokořenitelného prostoru stromů v dlažbě	18m2

Stromy listnaté soliterní		doporučená velikost	Množství
A	Acer platanoides 'Deborah' (javor mléc) VK, Zb	14/16	1
B	Amelanchier arborea 'Robin Hill' (muchovník) VK, Zb	14/16	3
C	Prunus avium 'Plena' (třešeň ptačí) VK, Zb	14/16	1
D	Prunus subhirtella 'Fukubana' (okrasná višně) VK, Zb	14/16	11
E	Quercus robur (dub letní) VK, Zb	14/16	1
F	Sorbus aria 'Lutescens' (jeřáb muk) VK, Zb	14/16	2
G	Tilia cordata 'Greenspire' (lípa strdčitá) VK, Zb	14/16	2
Celkem		ks	21
Keřové tvary stromů			
1	Amelanchier lamarckii (muchovník) KTS, Zb	150/200	1
2	Hamamelis intermedia (vilín prostřední) KTS, Zb	150/200	2
3	Malus 'Evereste' (okrasná jablň) KTS, Zb	150/200	3
Celkem		ks	6
Keře pro tvarované živé ploty			
4	Carpinus betulus (habr obecný)	60/80	76
5	Ligustrum vulgare 'Atrovirens' (ptačí zob obecný)	60/80	100
Celkem		ks	176
Keře pnoucí			
6	Parthenocissus quinquefolia (loubinec)	40/60	3
Celkem		ks	3

Detaily výsadeb jsou součástí samostatné situace

Hlavní projektant	Vedoucí projektu	Vypracoval	Kontroloval	 Ing. Ivan Marek Martinov 279 277 13 Kostelec nad Labem tel. fax. +420 326 905120 e-mail: zahrarch@zahrarch.cz www.zahrarch.cz
Ing. Ivan Marek	Ing. Barbora Nosková	Bc. Nina Jakušová, DiS.	Ing. Ivan Marek	
objekt: Revitalizace návesního prostoru Ovčáry				číslo zakázky 02/04/2023
investor: Obec Ovčáry, Ovčáry 14, 277 14 Dřísy				stupeň dokumentace DPS
obsah: SITUACE - Vegetační prvky část II.				datum únor 2023
				měřítko 1 : 300 formát A3
				datum revize: výtisk číslo: 1