



Pomáhat a chránit

KRAJSKÉ ŘEDITELSTVÍ POLICIE STŘEDOČESKÉHO KRAJE

Územní odbor Mělník
Dopravní inspektorát
Bezručova 2796
276 01 Mělník



Č.j.: KRPS-209107/ČJ-2025-010606

Mělník 24. října 2025

Počet listů: 1
Přílohy: situace

Žadatel: Mgr. Pavel FOGL

Inženýring, realizace staveb, krizové poradenství, projektové řízení
Železniční 743
277 11 Libiš

Doplnění místní úpravy provozu z důvodu omezeného stavebně technického uspořádání komunikaci v obci Byšice - stanovisko

Policie České republiky Krajské ředitelství policie Středočeského kraje Dopravní inspektorát Mělník (dále jen PČR „DI Mělník“) v souladu s ustanovením § 77 odst. 2 písm. b) zákona č. 361/2000 Sb. o provozu na pozemních komunikacích a o změnách některých zákonů, vydává stanovisko k místní úpravě provozu na pozemních komunikacích, spočívající v umístění nového dopravního značení do míst dle návrhu.

PČR „DI Mělník“ **nemá námitek** k návrhu místní úpravy provozu na pozemních komunikacích dle návrhu (*části spadající do kompetence PČR „DI Mělník“*) za dodržení následujících podmínek:




- Bude užito dopravních značek a zařízení v souladu s vyhláškou č. 294/2015 Sb., kterou se provádějí pravidla provozu na pozemních komunikacích, v reflexním provedení v základní velikosti v provedení dle ČSN EN 12899-1.
- Konečné umístění dopravních značek musí odpovídat podmínkám TP 65.
- Bude prováděna pravidelná kontrola a údržba, případně obnova dopravního značení.

Pokud budou výše uvedené podmínky splněny, lze konstatovat, že návrh odpovídá obecným požadavkům na bezpečnost a plynulost provozu na pozemních komunikacích.

Zpracoval:
komisař por. Ing. Pavel Tálaš


komisař npor. Marek Novák DiS.
vedoucí DI Mělník



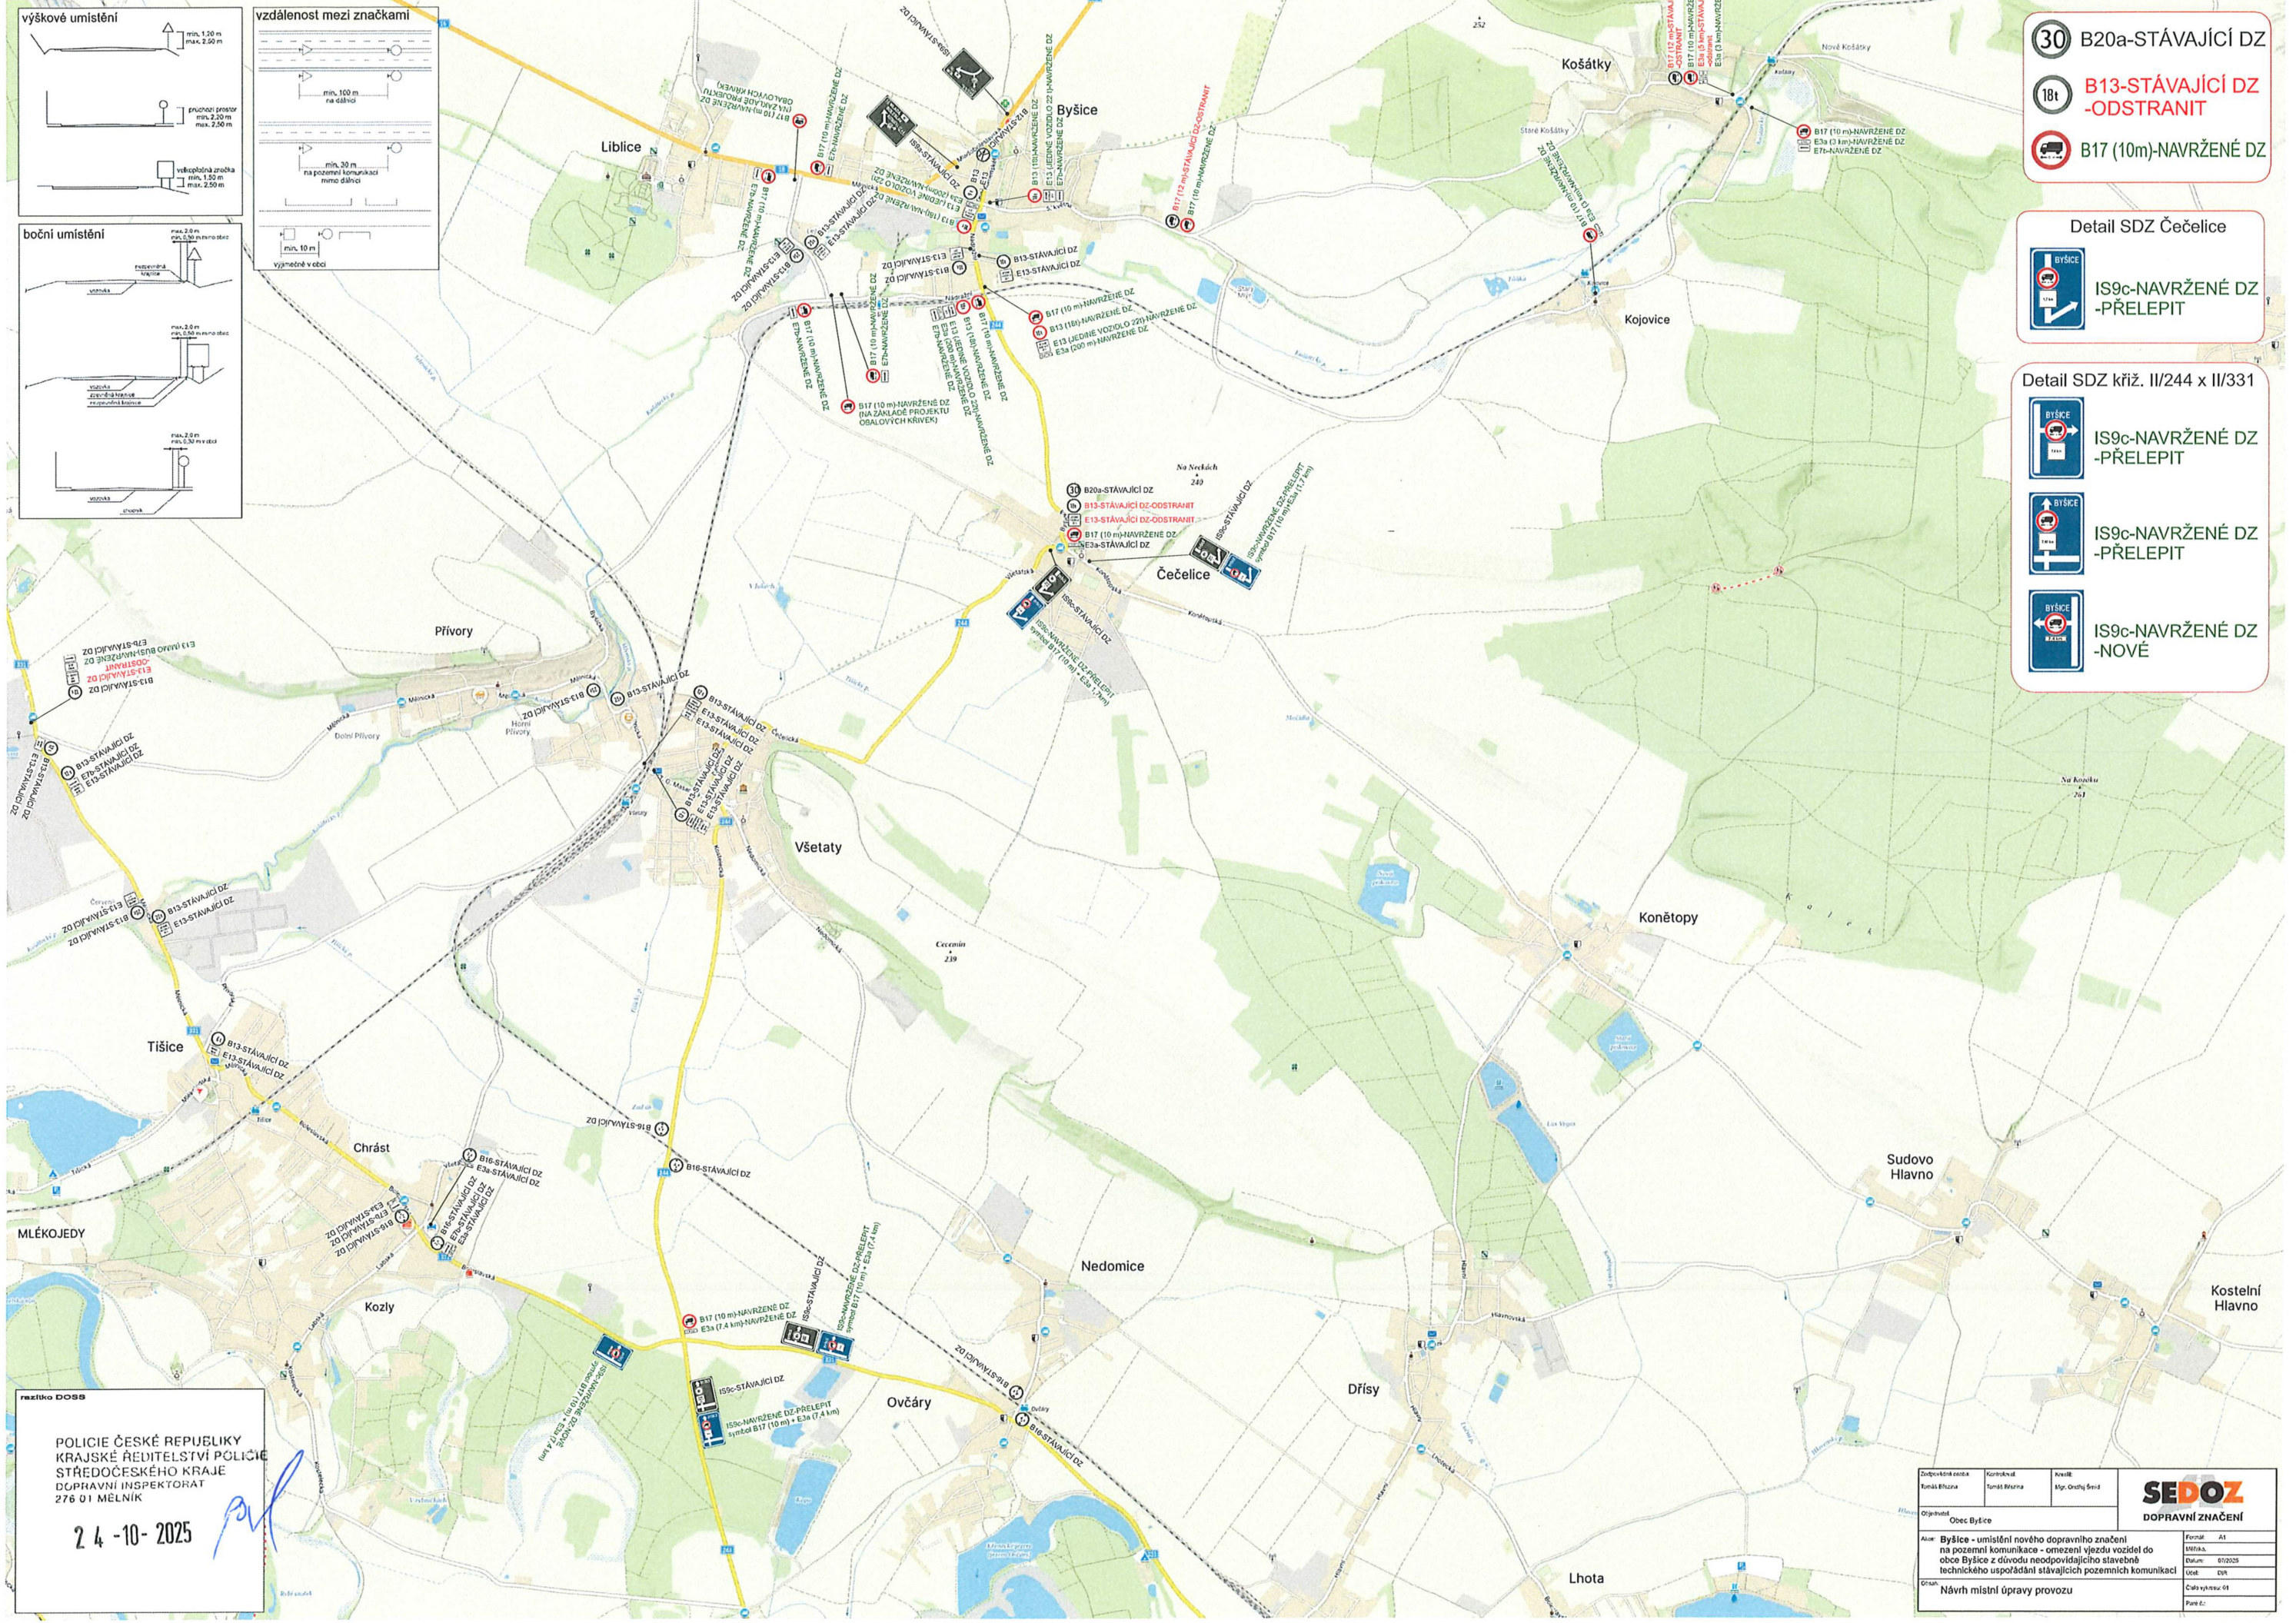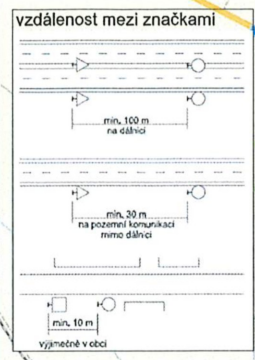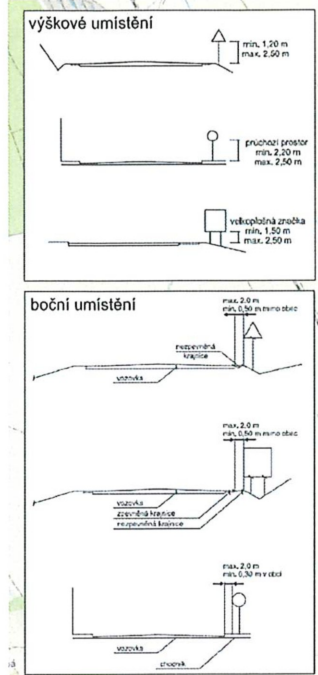

- 30** B20a-STÁVAJÍCÍ DZ
- 18t** B13-STÁVAJÍCÍ DZ -ODSTRANIT
- B17 (10m)-NAVRŽENÉ DZ**

Detail SDZ Čečelice

IS9c-NAVRŽENÉ DZ -PŘELEPIT

Detail SDZ křiž. II/244 x II/331

IS9c-NAVRŽENÉ DZ -PŘELEPIT

IS9c-NAVRŽENÉ DZ -PŘELEPIT

IS9c-NAVRŽENÉ DZ -NOVÉ

režim DOSS

POLICIE ČESKÉ REPUBLIKY
KRAJSKÉ ŘEDITELSTVÍ POLICIE
STŘEDOČESKÉHO KRAJE
DOPRAVNÍ INSPEKTORÁT
276 01 MELNÍK

24 -10- 2025

Odpovědná osoba Rudolf Březina	Kontrolní Rudolf Březina	Revizní Mgr. Ondřej Ševčík	 DOPRAVNÍ ZNAČENÍ
Objekt Obec Byšice			
Akce Byšice - umístění nového dopravního značení na pozemní komunikaci - omezení vjezdu vozidel do obce Byšice z důvodu neodpovídajícího stavebně technického uspořádání stávajících pozemních komunikací			
Opis Návrh místní úpravy provozu			Formát A1
			Měřítko 1:1000
			Datum 01/2025
			Učel DVR
			Číslo vyřazení 01
			Plavba 2