


Příloha č. 1 rozhodnutí – povolení omezení obecného užívání místní komunikace úplnou uzavírkou

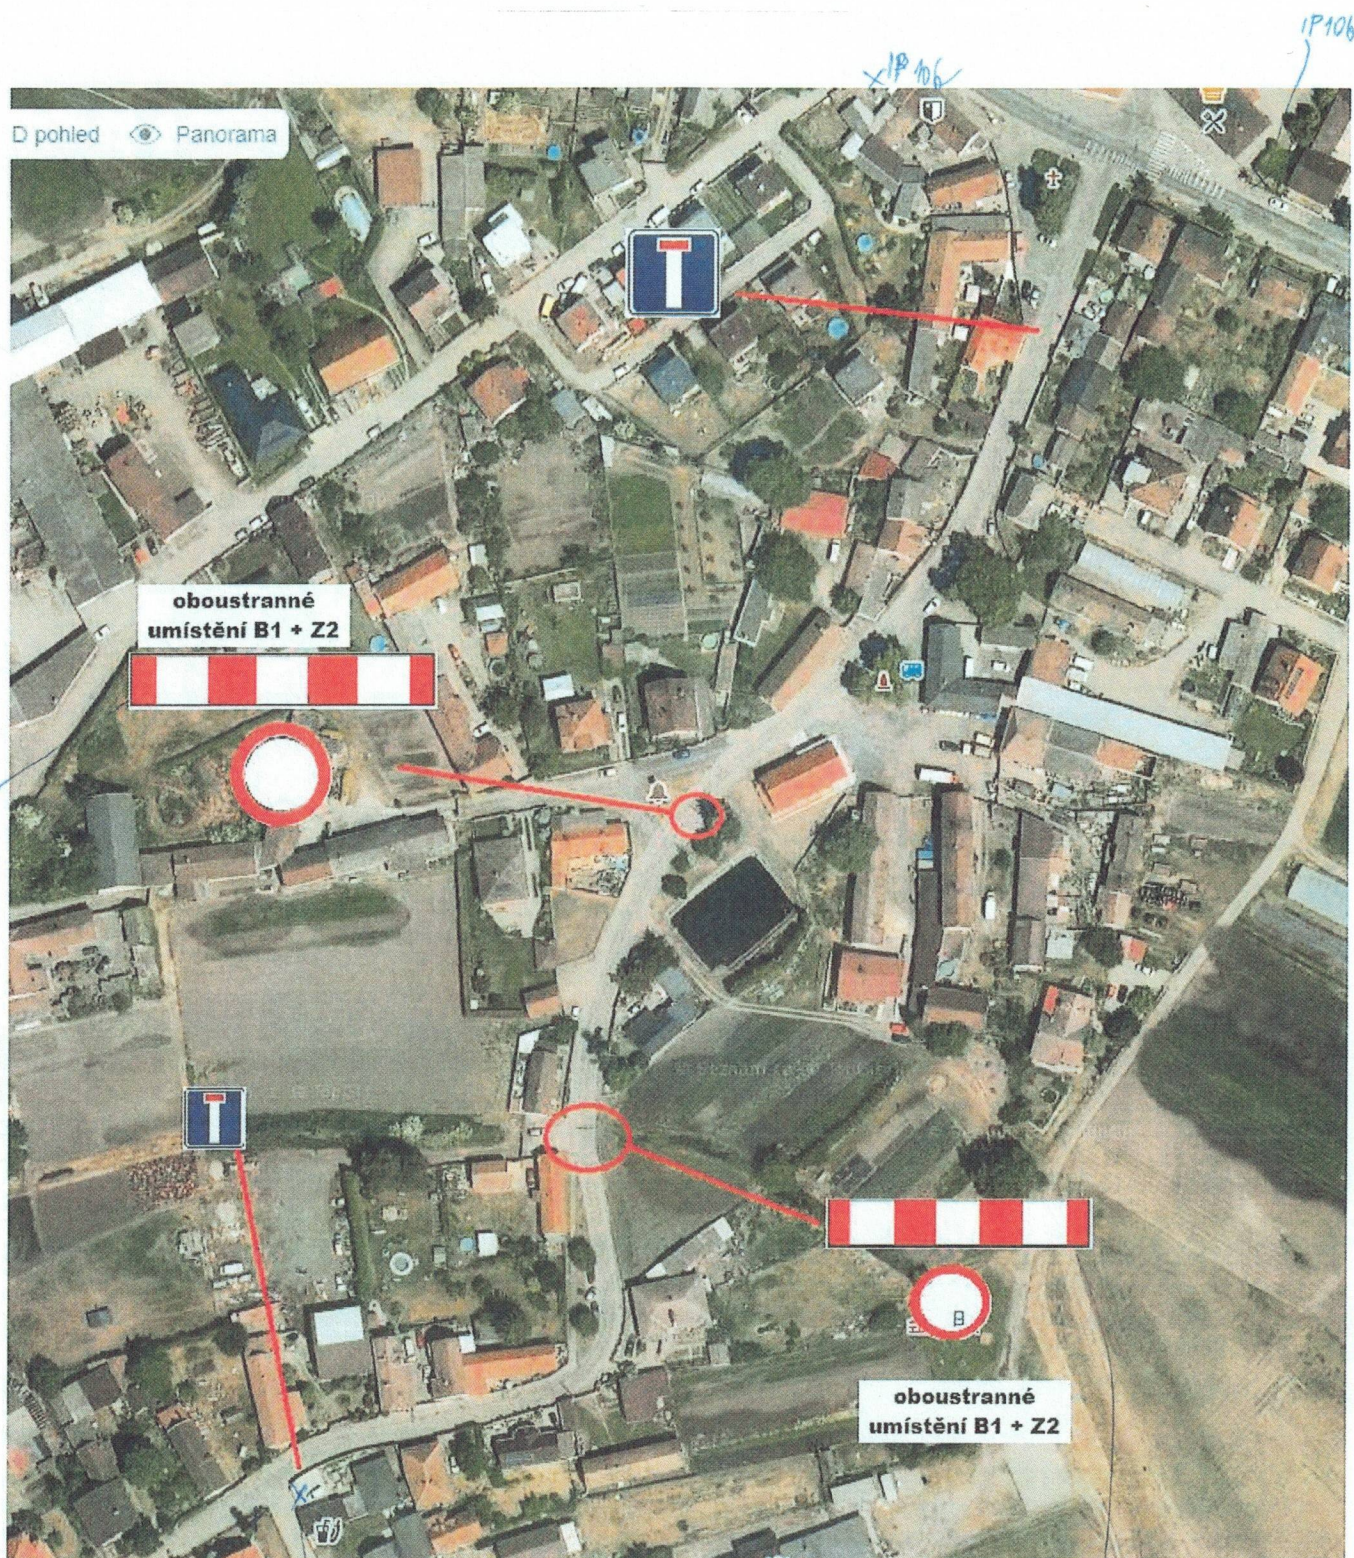

clb

B24a

Příloha k č.j. 1413-234421/1-2026-000006
POLICIE ČESKÉ REPUBLIKY
KRAJSKÉ ŘEDITELSTVÍ POLICIE
STŘEDOČESKÉHO KRAJE
DOPRAVNÍ INSPEKTORÁT
276 01 MELNÍK

15.9.2026

my-6

+ výstr. světla typu 1-3x