


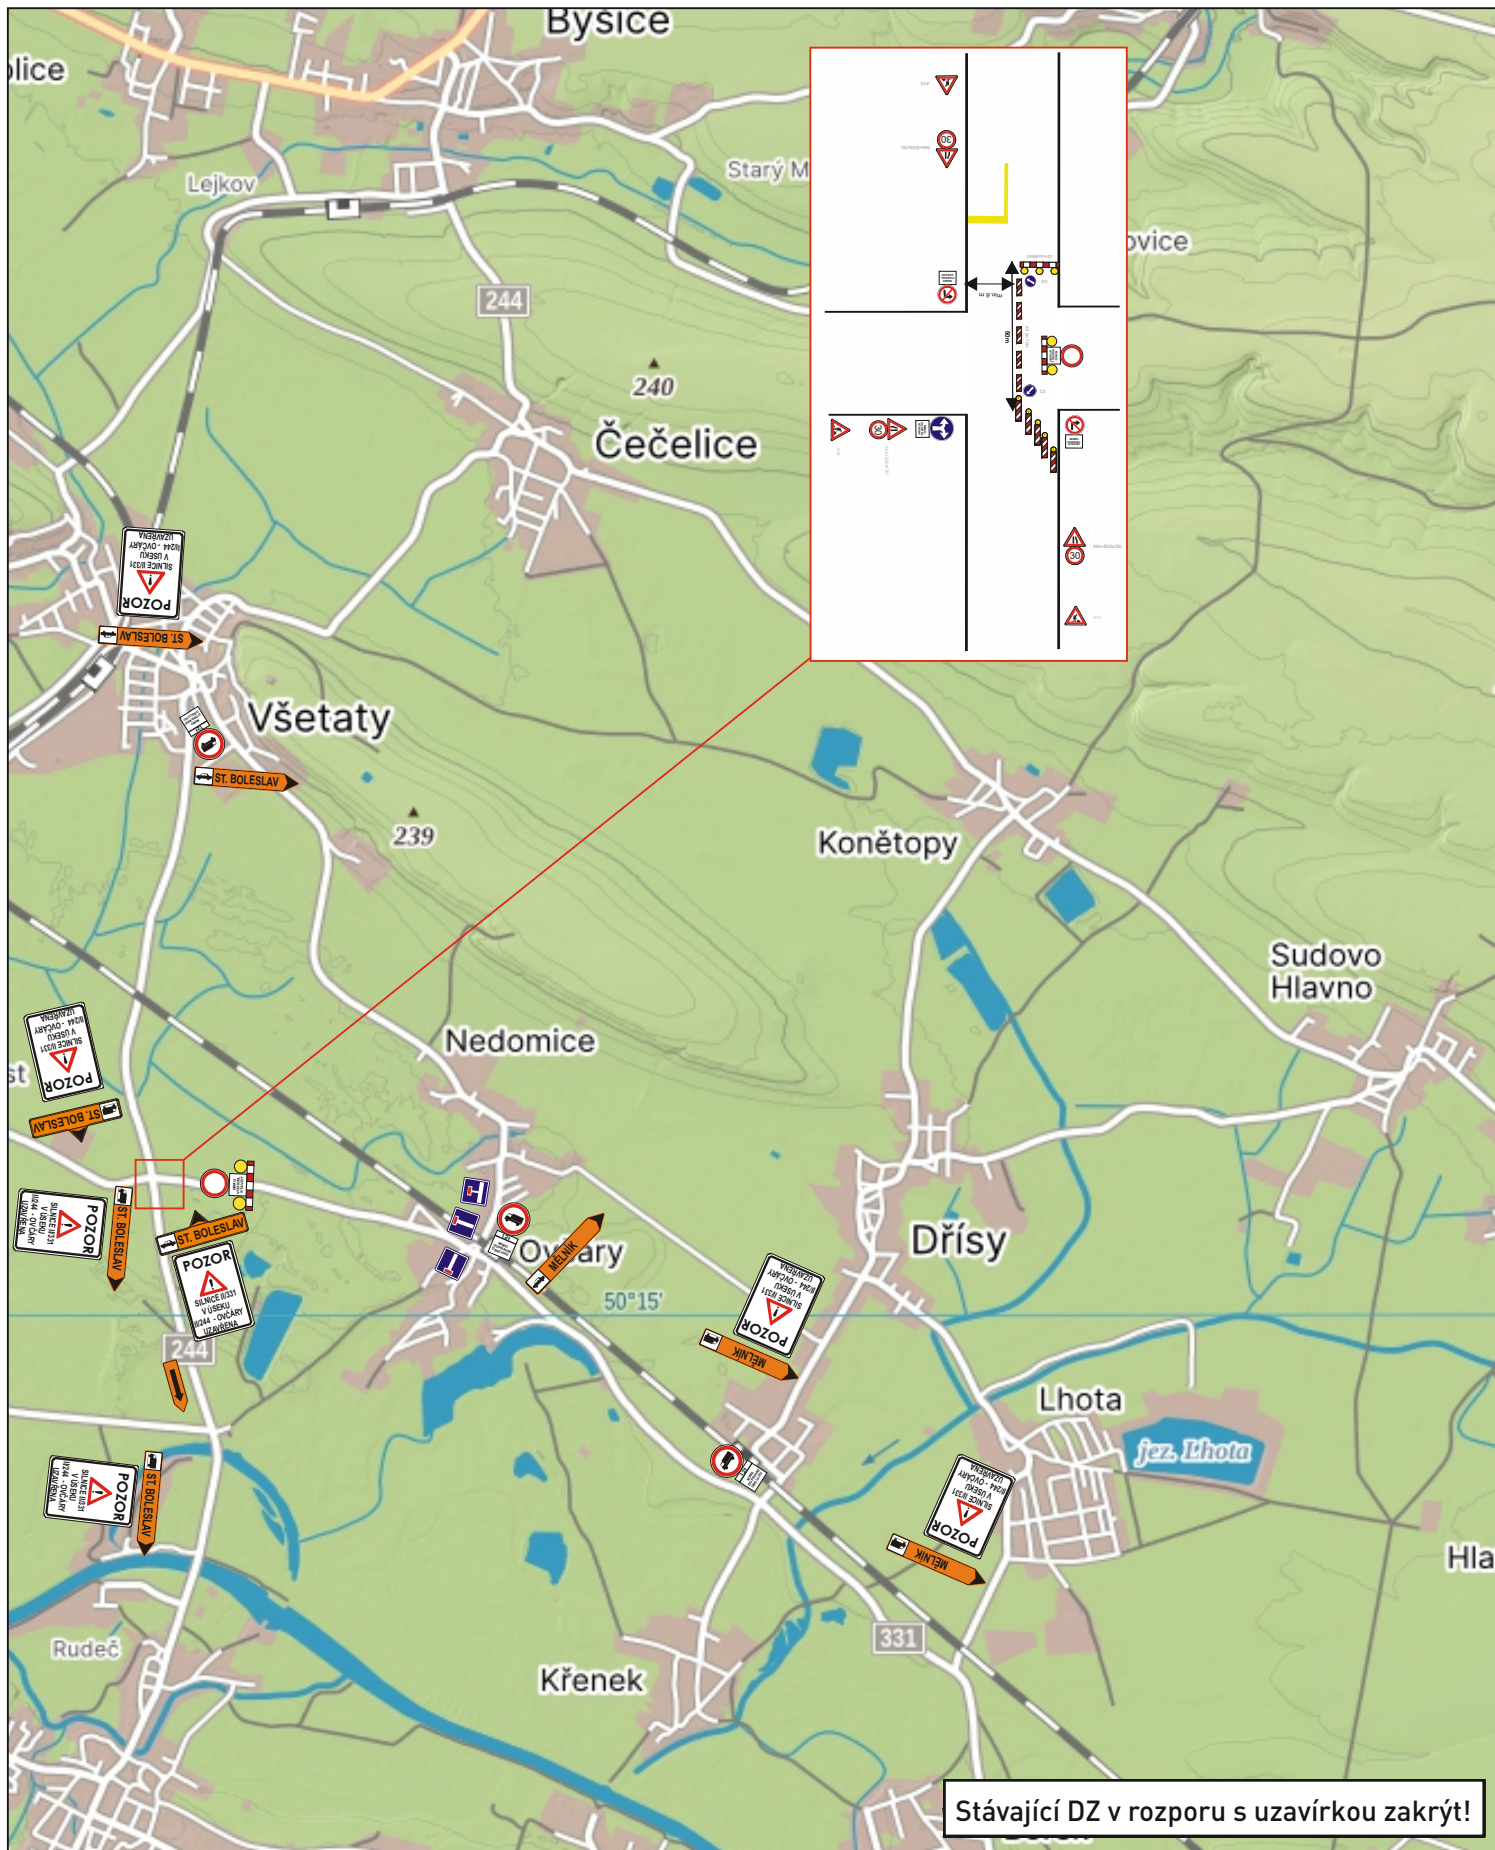

Schválil:



JAZNAK spol.s r.o.
Vinec 26
293 01 Mladá Boleslav
tel. 326 733 540
fax. 326 737 330

akce: Dopravní opatření při rekonstrukci povrchu vozovky silnice II/331 v úseku II/244 - Ovčáry - detail D1	zak. číslo:	S 5022
	datum:	12.11.2025
	vypracoval:	L. JANDA
	podpis:	
investor:	č. přílohy:	1