


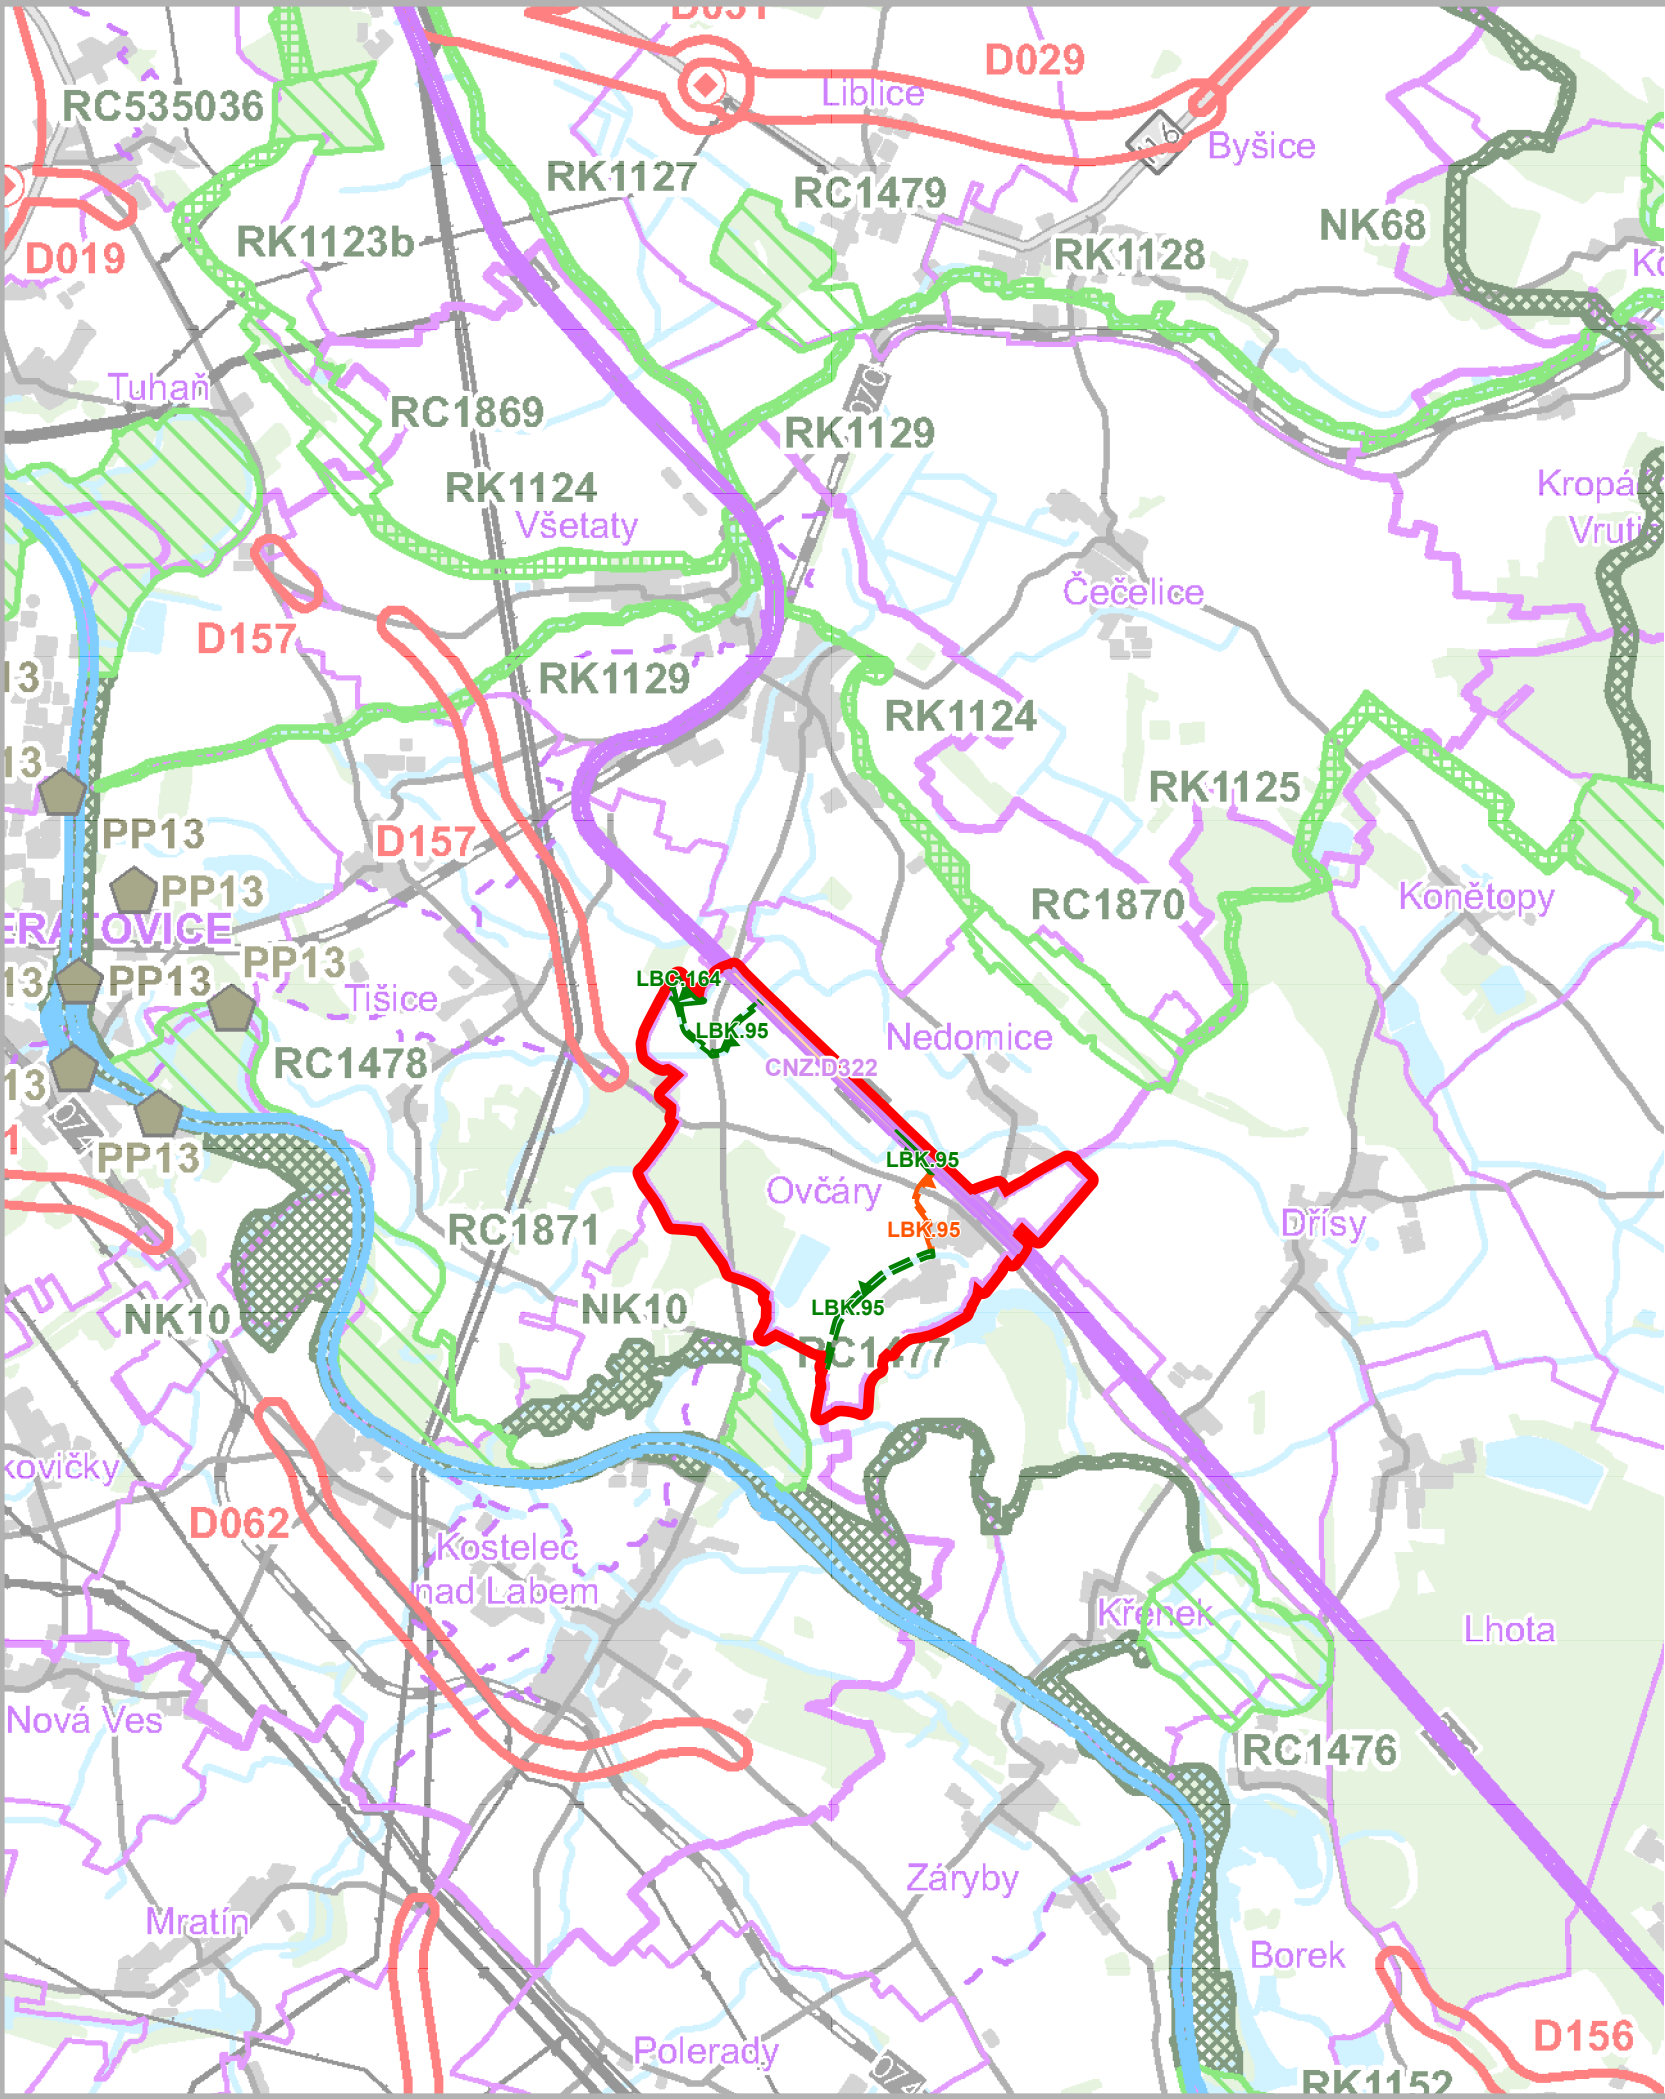

- řešené území
- CNZ - koridor nad plochami s rozdílným způsobem využití z nadřazené dokumentace pro dopravní infrastrukturu
- LBC - lokální biocentrum
- LBK - lokální biokoridor
- LBK - lokální biokoridor



MINISTERSTVO
PRO MÍSTNÍ
ROZVOJ ČR

Změna č.2 územního plánu Ovčáry byla spolufinancována
z prostředků Ministerstva pro místní rozvoj ČR

Záznam o účinnosti

Označení správního orgánu, který změnu územního plánu vydal:	Otisk úředního razítka:
Zastupitelstvo obce Ovčáry	
Datum nabytí účinnosti změny:	
15.10.2026	
Jméno a příjmení, funkce a podpis oprávněné úřední osoby pořizovatele:	
Ing. Markéta Čákorová, vedoucí oddělení územního plánování a stavebního řízení MěÚ Neratovice	

Ing.
Markéta
Čákorová

Digitálně podepsal Ing.
Markéta Čákorová
Datum: 2026.10.20
14:06:48 +02'00'

Odpovědný projektant:
Ing. Petr Laube
Autorizovaný architekt pro obor územní plánování
ČKA 03 889
Vojtěšská 391, 277 11 Neratovice

Ing. Petr
Laube

Digitálně podepsal
Ing. Petr Laube
Datum: 2026.10.19
20:43:06 +02'00'

Autorský kolektiv:

Ing. Petr Laube

Pořizovatel:
Městský úřad Neratovice
Kojetická 1028
277 11 Neratovice

Objednatel:
Obec Ovčáry
Ovčáry 41
277 14 Dřísy



Název akce:

ZMĚNA č.2
ÚZEMNÍHO PLÁNU
OVČÁRY



Formát:
A3

Datum:
09 / 2026

Měřítko:
1 : 50 000

Číslo paré:

Etapa:

Název výkresu:
Výkres širších vztahů

Číslo výkresu:
6