



MĚSTSKÝ ÚŘAD NERATOVICE
odbor správních činností a dopravy
Kojetická 1028, 277 11 Neratovice

Spis. zn.:	MěUN/079331/2021	Červenka Bohumil-BČ, s r.o.
Č.j.:	MěUN/080802/2021	IČ: 27256464
Vyřizuje:	Ing. Olga Hrabalová	U Luk 666
Tel:	+420 315 650 473	277 11 Neratovice
E-mail:	olga.hrabalova@neratovice.cz	ID DS: chgfx5d

Neratovice dne 21.6.2021

Počet listů: 3

Počet stran (včetně příloh): 3/6 DIO

VEŘEJNÁ VYHLÁŠKA

Městský úřad Neratovice - odbor správních činností a dopravy, jako věcně a místně příslušný úřad obce s rozšířenou působností, vykonávající podle § 66 zákona č. 128/2000 Sb., o obcích ve znění pozdějších změn a doplňků, přenesenou působnost, stanovenou mu ustanovením § 124 odst. 1 a 6 zákona č. 361/2000 Sb., o provozu na pozemních komunikacích a o změnách některých zákonů, ve znění pozdějších změn a doplňků (dále jen „*zákon o silničním provozu*“), a po předchozím písemném vyjádření příslušného orgánu Policie ČR, postupem podle § 77 zákona o silničním provozu, a využití ustanovení části šesté zákona č. 500/2004 Sb., správní řád, ve znění pozdějších změn a doplňků (dále jen „*správní řád*“), **vydává** toto:

OPATŘENÍ OBECNÉ POVAHY,

kterým se stanovuje

PŘECHODNÁ ÚPRAVA PROVOZU

(podle ustanovení § 77 z. č. 361/2000 Sb., v platném znění)

na pozemní komunikaci – silnice č. III/24420 - ul. Nedomická, p.č. 1109/4, obec Ovčáry (535141), k.ú. Ovčáry u Dřís (717118)

v rámci akce: : „Ovčáry – chodník podél silnice III/24420“ obec Ovčáry (535141), k.ú. Ovčáry u Dřís (717118)

Článek 1

Zadavatel, zhotovitel, důvod, termín a místo úpravy

1. Zadavatel: Červenka Bohumil-BČ, s r.o., IČ: 27256464, U Luk 666, 277 11 Neratovice
2. Zhotovitel: Červenka Bohumil-BČ, s r.o., IČ: 27256464, U Luk 666, 277 11 Neratovice
3. Důvodem stanovení přechodné úpravy provozu je zajištění bezpečnosti a plynulosti provozu při akci: „**Ovčáry – chodník podél silnice III/24420“ obec Ovčáry (535141), k.ú. Ovčáry u Dřís (717118)**“
4. Přechodná úprava provozu se povoluje v termínu: **od nabytí účinnosti do 31.8.2021**

Článek 2

Způsob úpravy

1. Přechodná úprava provozu bude provedena umístěním přenosných dopravních značek svislých, dopravních zařízení a světelných signálů (dále v textu i „DZ“).

2. Přechodná úprava provozu omezující dopravu: max 200m.
3. Přechodná úprava bude provedena v souladu s tímto stanovením vycházejícím ze Stanoviska vydaného pod č.j.: KRPS-105-20/ČJ-2021-010606, ze dne 25. února 2021 Krajským ředitelstvím policie Středočeského kraje, Územní odbor Mělník.
4. Přechodná úprava provozu **omezí hromadnou přepravu osob.**

Článek 3 Navrhované úpravy

Pracovní místo, bude označeno DZ podle dopravně inženýrských opatření (DIO) – navrhované schéma – viz příloha tohoto opatření.

Článek 4 Podmínky úpravy

1. Dopravní značky budou v základní velikosti, s reflexní úpravou a v provedení podle ČSN EN-12899-1 a vyhlášky č. 294/2015 Sb., kterou se provádějí pravidla provozu na pozemních komunikacích (dále jen „*vyhláška o provozu*“).
2. Případná místní úprava provozu, která by byla v rozporu s touto přechodnou úpravou, bude po dobu platnosti opatření zakryta.
3. Instalaci dopravních značek nesmí dojít k omezení rozhledových podmínek na silnici, místních komunikacích a křižovatkách.
4. Povinností odpovědné osoby je kontrolovat soulad použitých DZ s tímto stanovením a schváleným DIO dopravního značení.
5. V případě poškození nebo odcizení DZ zajistí odpovědná osoba za stavbu jeho opravu nebo nahrazení novým.
6. Přechodná úprava bude instalována po dobu nezbytně nutnou pro stanovený účel a ihned po ukončení akce bude odstraněna.
7. Bude zajištěn přístup k okolním nemovitostem.
8. Nesmí docházet ke znečišťování pozemních komunikací.

Článek 5 Provedení, odpovědné osoby

1. Dopravní značení provede společnost vybraná žadatelem – Červenka Bohumil-BČ, s r.o., IČ: 27256464, U Luk 666, 277 11 Neratovice
2. *Dopravní značení, světelné signalizační zařízení, dopravní zařízení a zařízení pro provozní informace může provádět zhotovitel, tj. právnická nebo fyzická osoba, která má platná oprávnění pro provádění těchto prací (živnostenské listy) a prokáže způsobilost pro zajištění jakosti při provádění/osazování/umísťování značek, dopravního zařízení a zařízení pro provozní informace podle metodického pokynu SJ – PK pro oblast II/4 – Provádění silničních a stavebních prací.*
3. Určenou odpovědnou osobou za dopr. značení je: Červenka Bohumil-BČ, s r.o., IČ: 27256464, U Luk 666, 277 11 Neratovice, pan Jan Červenka, tel. 777 715 165, email: info@bcervenka.cz
4. Určenou odpovědnou osobou za akci je: Červenka Bohumil-BČ, s r.o., IČ: 27256464, U Luk 666, 277 11 Neratovice, pan Jan Červenka, tel. 777 715 165, email: červenka@bcervenka.cz .

Článek 6 Odůvodnění

1. Úřad obce s rozšířenou působností vydává opatření obecné povahy na stanovení přechodné úpravy silničního provozu na základě žádosti podané společností Červenka Bohumil-BČ, s r.o., IČ: 27256464, U Luk 666, 277 11 Neratovice, na akci: „Ovčáry – chodník podél silnice III/24420, obec Ovčáry (535141), k.ú. Ovčáry u Dřís (717118).“
2. Žadatel k žádosti doložil:
 - Částečná projektová dokumentace
 - Stanovisko příslušného orgánu policie ke zvláštnímu užívání pozemní komunikace a k přechodné úpravě provozu na pozemní komunikaci č.j.: KRPS-105-20/ČJ-2021-010606, ze dne 25. února 2021.

- Souhlasné vyjádření Krajské správy a údržby silnice Středočeského kraje

Článek 7 Poučení

1. Toto opatření obecné povahy se doručuje veřejnou vyhláškou a musí být **zveřejněno nejméně po dobu 15 dnů na úřední desce** a elektronické úřední desce města Neratovice a Obce Ovčáry.
2. Podle ustanovení § 77 odst. 5 zákona o silničním provozu, tato přechodná úprava provozu vydaná opatřením obecné povahy **nabývá účinnosti pátý den po vyvěšení**.
3. Proti opatření obecné povahy nelze podat opravný prostředek (§ 173 odst. 2, správního řádu).
4. Toto stanovení není použitelné samostatně, ale pouze jako součást příslušného rozhodnutí o zvláštním užívání silnice, které v předmětné věci vydá příslušný obecní úřad. Grafická dokumentace dopravního značení je v příloze tohoto stanovení a je také k dispozici k nahlédnutí v úředních hodinách na Odboru správních činností a dopravy Městského úřadu Neratovice, nám. Republiky 400, 277 11 Neratovice, 4. patro, č. dveří 415.

Příloha: Obec Ovčáry, budování chodníku, ul. Nedomická - DIO

Doručuje se:

Městský úřad Neratovice, úřední deska

Červenka Bohumil-BČ, s r.o., U Luk 666, 277 11 Neratovice, ID DS: **chgfx5d**

Obec Ovčáry, Ovčáry 41, 277 14 Dřísy, ID DS: **hgybukr**


Krajské správy a údržby silnic Středočeského kraje, Praha, k rukám paní Pospíšilové, ID DS: **a6ejgmxx**

Krajské ředitelství policie Středočeského kraje, Územní odbor Mělník, Dopravní inspektorát, Bezručova 2796, 276 01 Mělník, k rukám vrchní inspektorce nrap. L. Adamcové, IS DS: **2dtai5u** – na vědomí

Ostatním účastníkům: - veřejnou vyhláškou

Toto opatření obecné povahy musí být vyvěšeno nejméně po dobu 15 dnů (§ 172/3 správního řádu)	
Vyvěšeno dne:	Razítko a podpis orgánu, který potvrzuje vyvěšení návrhu opatření
Sejmuto dne:	Razítko a podpis orgánu, který potvrzuje sejmutí návrhu opatření


Obec Ovčáry, budování chodníku, ul. Nedomická - DIO

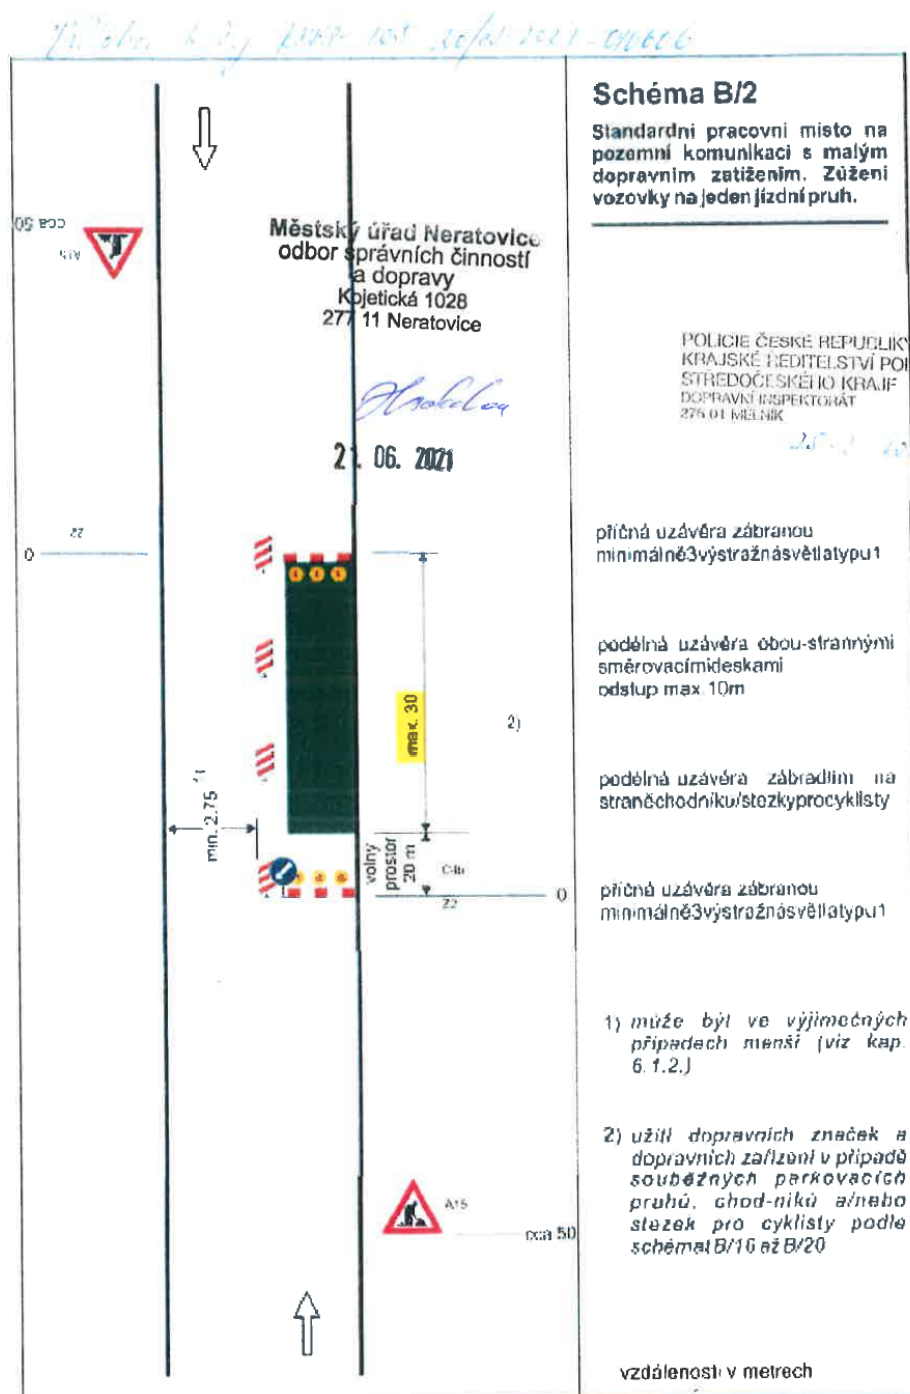

VZOROVÉ ŘEŠENÍ OZNAČENÍ PRACOVNÍHO MÍSTA.

JEDNÁ SE O LOKÁLNÍ UMÍSTĚNÍ STAVEBNÍHO STROJE, SLOŽENÉHO MATERIÁLU, KONTEJNERU. V MÍSTĚ UMÍSTĚNÍ MUSÍ BÝT ZAJIŠTĚNA MIN. ŠÍŘE PRUHU 4m.


POLOHA BUDE ŘEŠENA S OHLEDEM NA PRŮBĚH STAVEBNÍCH PRACÍ.

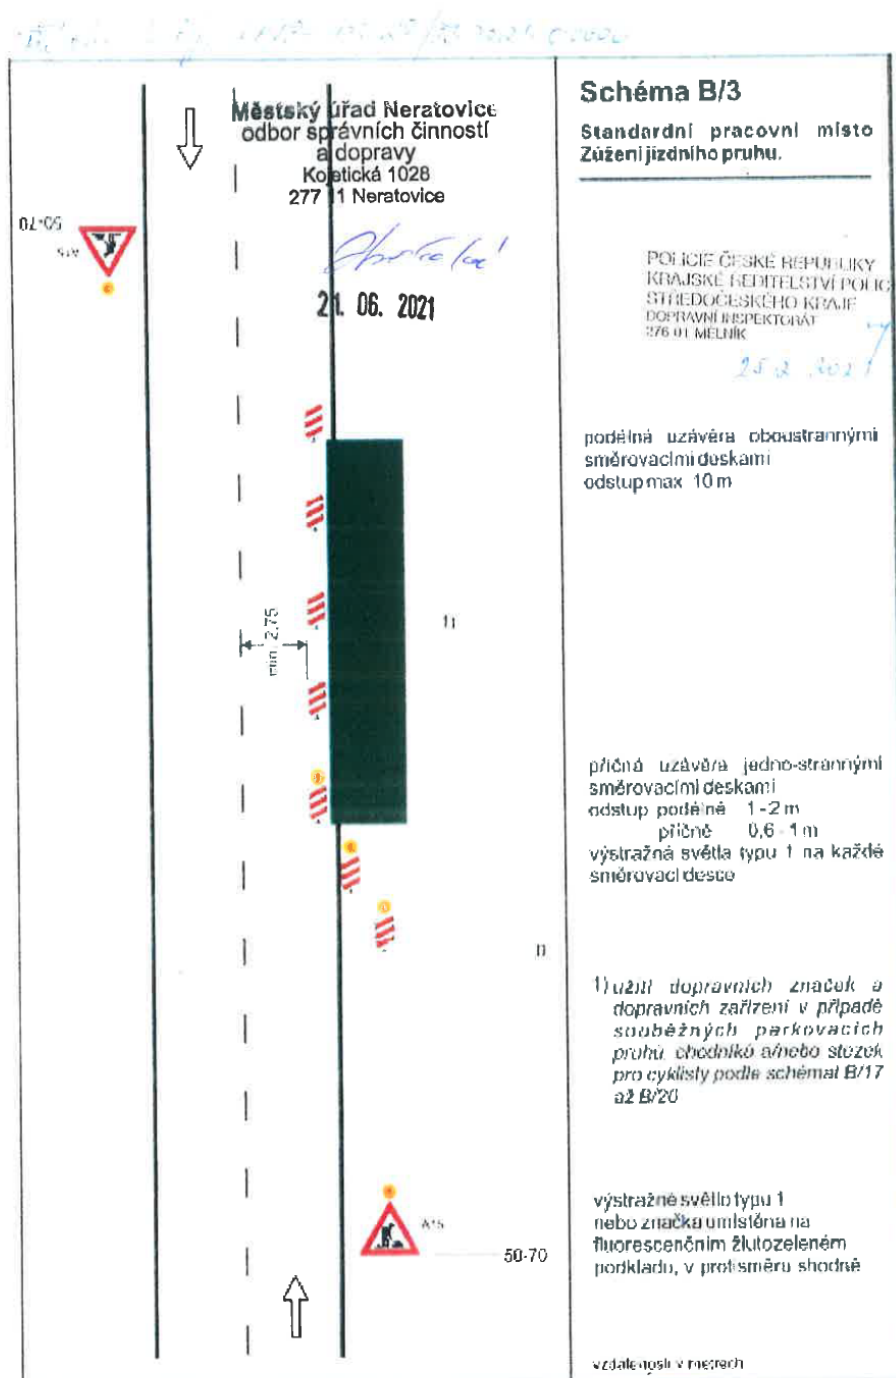

VZOROVÉ ŘEŠENÍ OZNAČENÍ PRACOVNÍHO MÍSTA.


DÉLKA ÚSEKU BUDE STANOVENA V ROZMEZÍ 20-30m.

PRACOVNÍ MÍSTO, KDE NEBUDE MOŽNÉ ZAJISTIT MIN. ŠÍŘKU PRŮJEZDNÉHO PROFILU 5,5m, BUDE MÍSTY DOPLNĚNO SVISLÝM DOPRAVNÍM ZNAČENÍM P7/P8.

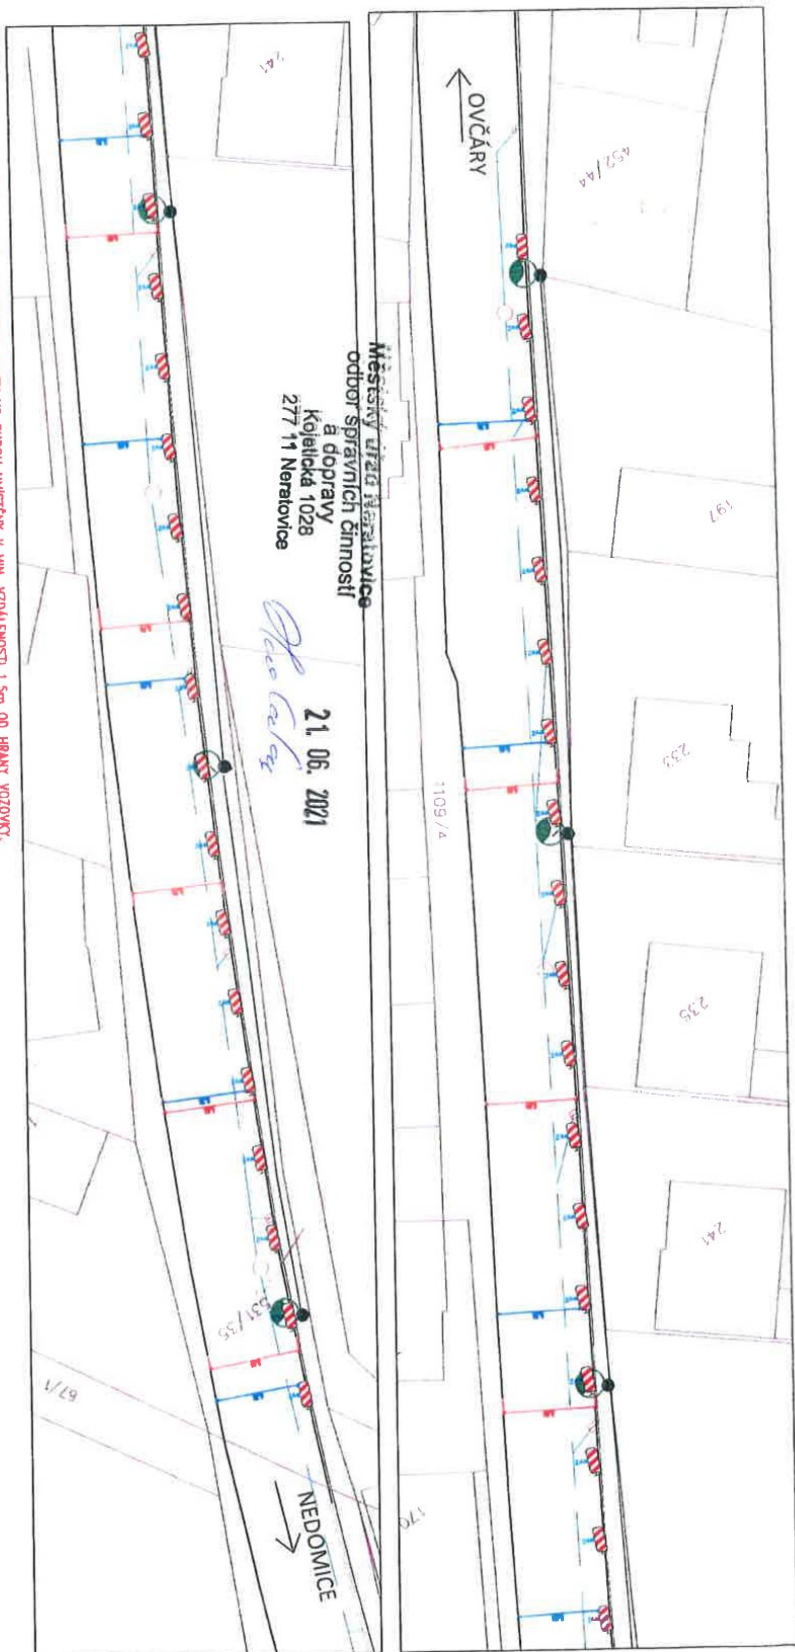

VEŘEJNÉ OSVĚTLENÍ JE ŘEŠENO JINÝM PROJEKTEM. LAMPY VŮ BUDOU UMÍSTĚNY V MIN. VZDÁLENOSTI 1,5m OD HRANY VOZOVKY.
RESPECTIVE KE STAVAJÍCÍ HRANĚ ULIČNÍHO PROFILU/OPLOCENÍ.

LEGENDA:

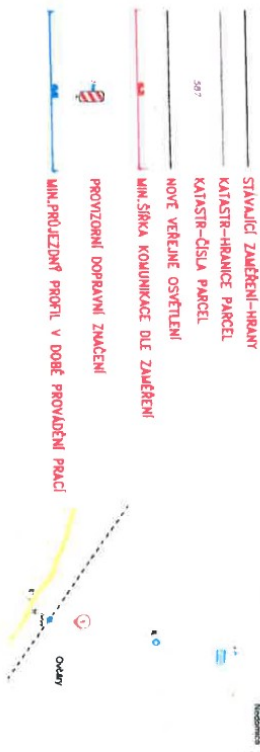

POLICIE ČESKÉ REPUBLIKY
KRAJSKÉ ŘEDITELSTVÍ POLICIE
STŘEDOCESKÉHO KRAJE
DOPRAVNÍ ÚPRAVY
376 01 MELNÍK

ALH

www.all-plan.cz

TEL:

607 568 728

EMAIL:

ALLPLANPROJEKT@GMAIL.COM

MĚŘÍTKO: Hlavní projektant:

ING. DRBOHLAV, P. D.

STUPEŇ: DIO

DATAUM: 10/2020

1:500 SAMOSTATNÝ PROJEKTANT:

ING. DRBOHLAV, P. D.

POČET A4: 2

LIST:

PRACOVNÍ: ING. DRBOHLAV, P. D.

ING. DRBOHLAV, P. D.

ČÍSLO ZAKÁZKY:

2020-177

PS: POŘ. ČÍSLO:

002

ARCHIV AIP:

SITUACE

DOPRAVNÉ INŽENÝRSKÁ OPATŘENÍ PRO VYSTAVBU VO