



Městský úřad Neratovice  
 odbor správních činností  
 a dopravy  
 Kojetická 1028  
 277 11 Neratovice

*[Signature]*

28.03.2022

Legenda -

 - místo stavby

MÍSTO STAVBY:

**ZHOTOVITEL:** Marta BÁRTOVÁ  
 Ovčáry 109  
 277 14 Ovčáry  
 kontakt : Marta BÁRTOVÁ

# OVČÁRY - MÍSTNÍ KOMUNIKACE

**NÁZEV STAVBY:**

VÝSTAVBA NOVÉ VODOVODNÍ PŘÍPOJKY  
 PRO RD Č.P.109

**PROJEKT:** PŘECHODNÉ DOPRAVNÍ ZNAČENÍ - SITUACE

**Datum začátku stavby:** 2021

**Datum ukončení stavby:** 2021

**POLICIE ČR, dopravní inspektorát: Vlastník komunikace:**

Komunikační inženýr schválil dne:

Schválil dne:


**Datum vyhotovení projektu:** 08 / 2021

**NAVRHOVAL:**

DOPRAVNÍ ZNAČENÍ MĚLNÍK s.r.o  
 Petr Hodan 603481442  
 Libor Petřina 603481526  
 info@dzmelnik.cz



**DOPRAVNÍ ZNAČENÍ MĚLNÍK s.r.o**  
 Truhlářská 998  
 Mělník 27601  
 Tel: 603481442 603481526  
 Fax: 315602034  
 E-mail: info@dzmelnik.cz  
 www.dzmelnik.cz

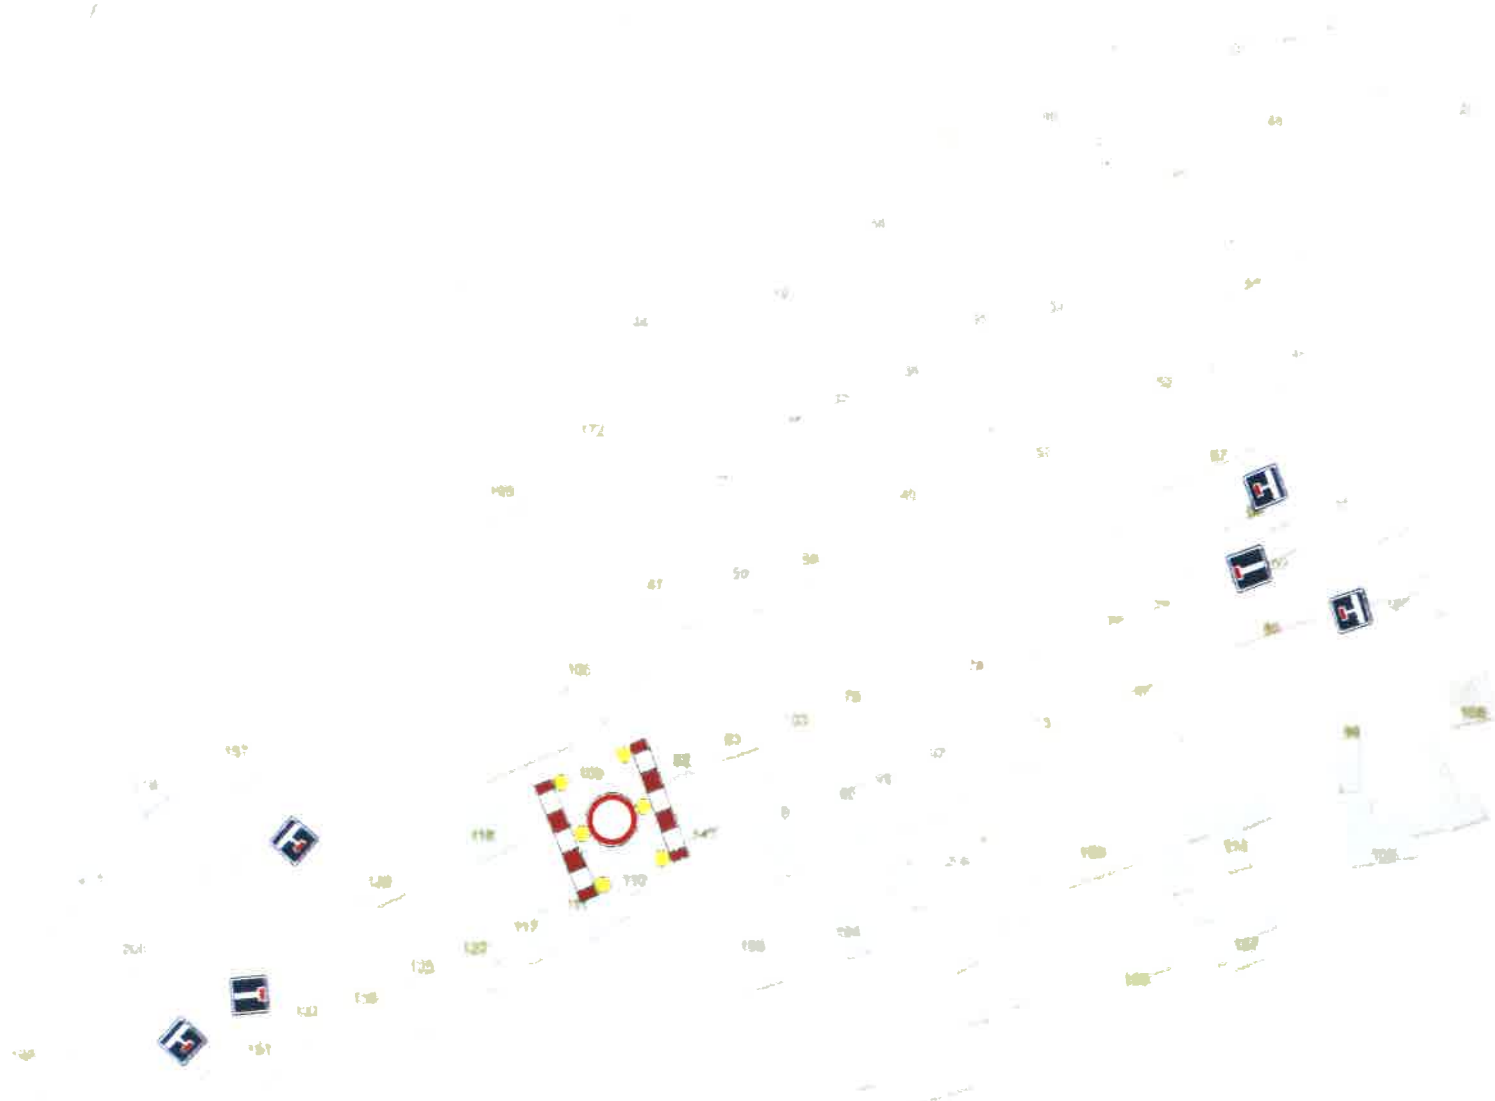

28. 03. 2022

Městský úřad Neratovice  
odbor správních činností  
a dopravy  
Kojetická 1028  
277 11 Neratovice

## DOPRAVNĚ INŽENÝRSKÉ OPATŘENÍ - BEZ NAVRŽENÉ OBJÍZDNÉ TRASY

MÍSTO STAVBY:

# OVČÁRY - MÍSTNÍ KOMUNIKACE

**ZHOTOVITEL:** Marta BĀRTOVĀ  
Ovčáry 109  
277 14 Ovčáry  
kontakt : Marta BĀRTOVĀ

**NĀZEV STAVBY:**  
VÝSTAVBA NOVĚ VODOVODNĀ PŘĪPOJKY  
PRO RD Č.P.109

**PROJEKT:** PŘECHODNĚ DOPRAVNĚ ZNAČENĪ - SITUACE

**Datum začĀtku stavby:** 2021

**Datum ukončení stavby:** 2021

**POLICIE ČR, dopravní inspektorát Vlastník komunikace:**

**Datum vyhotovení projektu:** 08 / 2021

POLICIE ČESKĚ REPUBLIKY  
KRAJSKĚ ŘĪDITELSTVĪ POLICIE  
STŘEDOČESKĚHO KRAJE  
DOPRAVNĚ INŽENÝRSKĀT  
276 01 MĚLNĪK

**NAVRHOVAL:**  
DOPRAVNĚ ZNAČENĪ MĚLNĪK s.r.o.  
Petr Hodan 603481442  
Libor Peřina 603481526  
info@dzmelnik.cz



**DOPRAVNĚ ZNAČENĪ MĚLNĪK s.r.o.**  
TruhlĀřskĀ 998  
MĚLNĪK 27601  
Tel: 603481442 603481526  
Fax: 315602034  
E-mail: info@dzmelnik.cz  
www.dzmelnik.cz