


22. 09. 2026

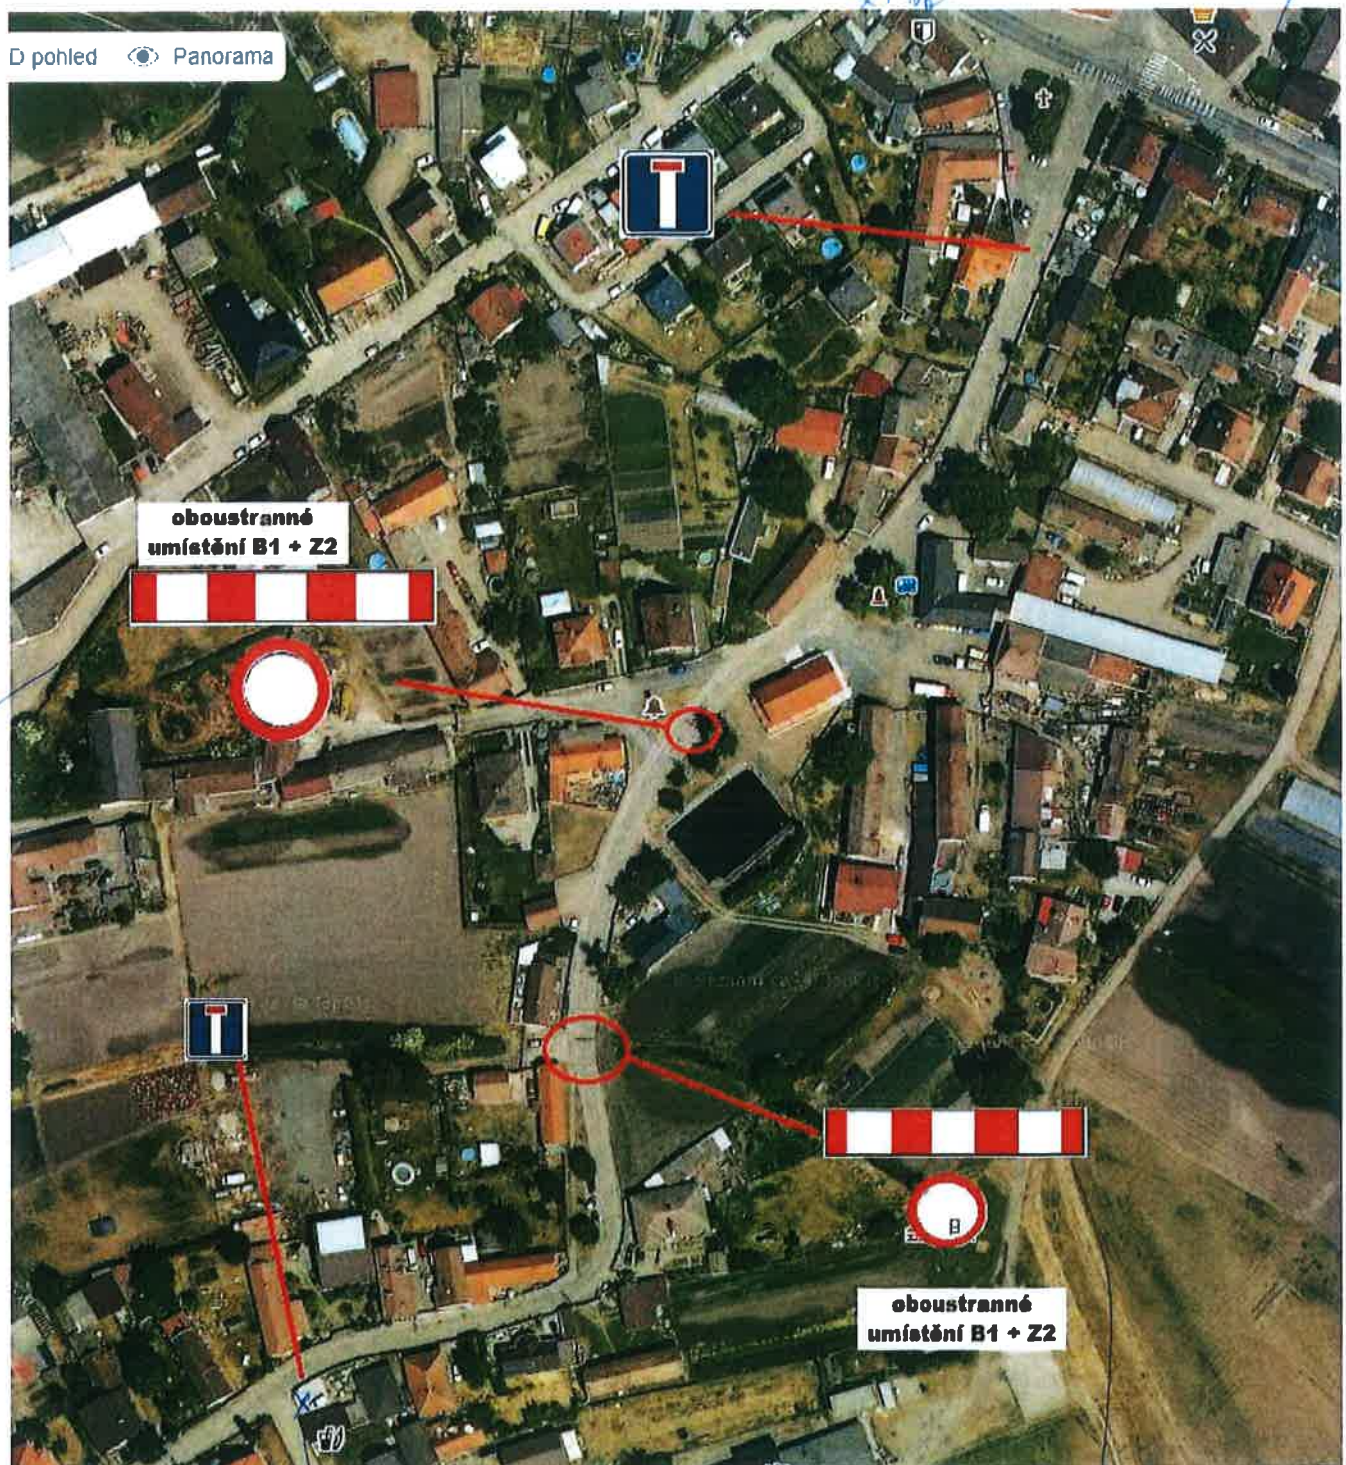

+ výstr. světla typu 1-3x

026

B29a

+ výstr. světla typu 1-3x

Průběh č. 13 2342167-226-010606
POLICIE ČESKÉ REPUBLIKY
KRAJSKÉ ŘEDITELSTVÍ POLICIE
STŘEDOČESKÉHO KRAJE
DOPRAVNÍ INSPEKTORÁT
276 01 MELNÍK
15.9.2026
ky. 6