


- | | | | | |
|--------|--------|--|--|---|
| stav | návrh | | | hranice řešeného území - obce Ovčáry (k.ú. Ovčáry u Drís) |
| | | | | hranice zastavěného území k 30.6.2014 |
| | | | | hranice zastavitelných ploch |
| BV | BV | | | bydlení v rodinných domech - venkovské |
| | R2(BV) | | | územní rezerva pro zástavbu typu BV |
| SV | SV | | | plochy smíšené obytné - venkovské |
| OV | OV | | | občanské vybavení - veřejná infrastruktura |
| OS | OS | | | obč. vybavení - tělovýchova a sport |
| RX | RX | | | rekreace specifická - vodní sporty |
| DS | DS | | | dopravní infrastruktura - silniční |
| DZ | DZ | | | dopravní infrastruktura - železniční |
| VL | VL | | | výroba a skladování - lehký průmysl |
| VZ | VZ | | | výroba a skladování - zemědělská výroba |
| ZV | ZV | | | veřejná prostranství - veřejná zeleň |
| ZS | ZS | | | zeleň soukromá a vyhrazená |
| ZO | ZO | | | zeleň ochranná a izolační |
| W | W | | | plochy vodní a vodohospodářské |
| NZ | NZ | | | plochy zemědělské |
| NL | NL | | | plochy lesní |
| NSp | NSp | | | plochy smíšené nezast. území - přírodní (biokoridory) |
| NSz | NSz | | | plochy smíšené nezast. území - zemědělské |
| NSr | NSr | | | plochy smíšené nezast. území - rekreační nepobytové |
| | | | | veřejná prostranství, místní a účelové komunikace |
| | | | | územní rezerva pro místní a účelové komunikace |
| NP | NP | | | plochy přírodní (biocentra) |
| | Z6 | | | označení plochy pro novou zástavbu (zastavitelné plochy) |
| | DoP | | | označení zastavitelné plochy s podmínkou dohody o parcelaci |
| | | | | lokální biocentrum funkční |
| | | | | ochranné pásmo nadregionálního biokoridoru |
| | | | | lokální biokoridor funkční nebo částečně funkční |
| | | | | lokální biokoridor nefunkční, navrhovaný |
| LBC 1 | | | | označení prvků ÚSES |
| VKP 97 | | | | významný krajinný prvek (VKP) registrovaný |
| | | | | označení VKP |

- | | | | | |
|--|--|--|--|--|
| | | | | ochranná pásma silnic |
| | | | | ochranné pásmo železnice |
| | | | | vzdušné el. vedení VN včetně ochr. pásma |
| | | | | ochranné pásmo lesa (50m) |
| | | | | hranice záplavového území Q100 |
| | | | | hranice aktivní zóny stoleté vody Q az |
| | | | | ložisko nerostných surovin |

Celé správní území obce Ovčáry je situováno v zájmovém území Ministerstva obrany ČR.

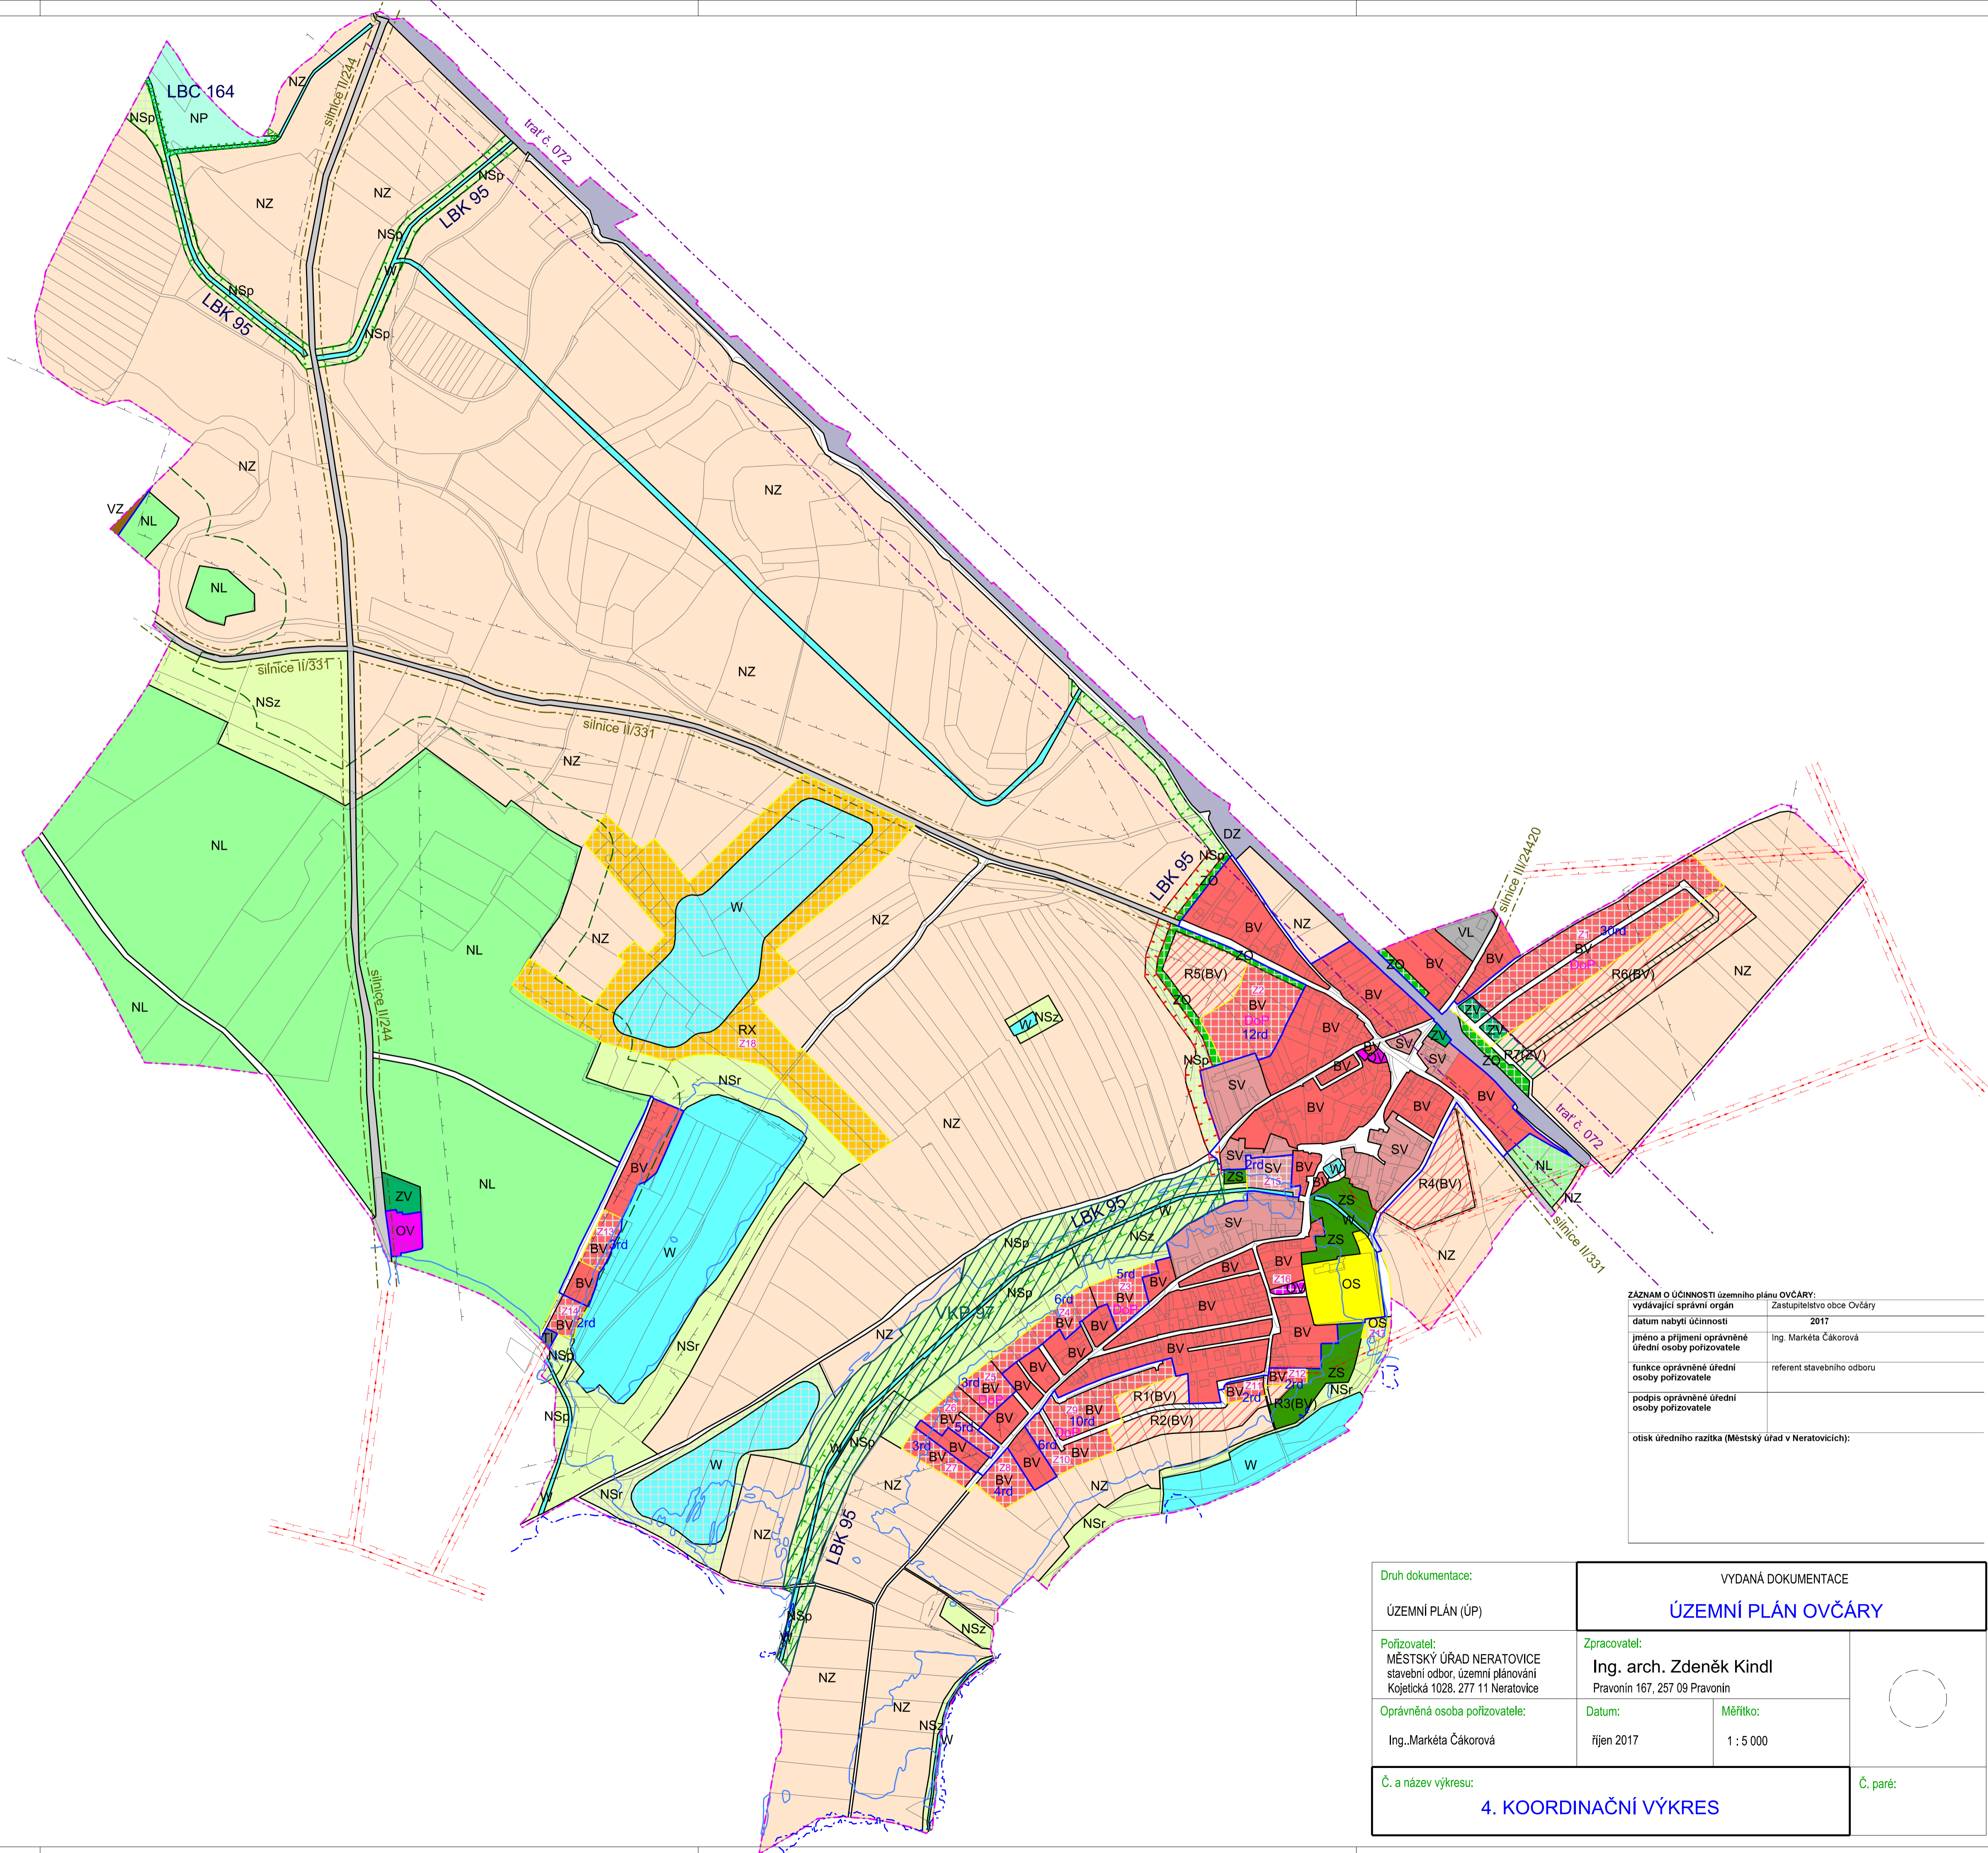

ZÁZNAM O ÚČINNOSTI územního plánu OVČÁRY:	
vydávající správní orgán	Zastupitelstvo obce Ovčáry
datum nabytí účinnosti	2017
jméno a příjmení oprávněné úřední osoby pořizovatele	Ing. Markéta Čáková
funkce oprávněné úřední osoby pořizovatele	referent stavebního odboru
podpis oprávněné úřední osoby pořizovatele	
otisk úředního razítka (Městský úřad v Neratovicích):	

Druh dokumentace:	VYDANÁ DOKUMENTACE		
ÚZEMNÍ PLÁN (ÚP)	ÚZEMNÍ PLÁN OVČÁRY		
Pořizovatel: MĚSTSKÝ ÚŘAD NERATOVICE stavební odbor, územní plánování Kojetická 1028, 277 11 Neratovice	Zpracovatel: Ing. arch. Zdeněk Kindl Pravonín 167, 257 09 Pravonín		
Oprávněná osoba pořizovatele:	Datum:		Měřítko:
Ing. Markéta Čáková	říjen 2017		1 : 5 000
Č. a název výkresu:	4. KOORDINAČNÍ VÝKRES		Č. paré: